



## LAYOUT HUMANIZADO - LOCAÇÃO DO MOBILIÁRIO

SEM ESCALA

- MÓVEL 01:** MESA DE APOIO;
- MÓVEL 02:** CABECEIRA EM MDF E ESPELHO;
- MÓVEL 03:** ROUPEIRO EM "U";
- MÓVEL 04:** PAINEL + PRATELEIRA DE SERRALHERIA + PRATELEIRA EM MDF + CORTINEIRO + FORRO EM MDF.

\*OBS: CONFERIR TODAS AS MEDIDAS NO LOCAL ANTES DE EXECUTAR OS MÓVEIS  
\*CONFERIR ELETRODOMÉSTICOS ANTES DE EXECUTAR OS MÓVEIS

ZELIA MAIORANI  
ARQUITETURA

Av. São Paulo, nº 1480 - Sobreloja 03 - Zona 02, Maringá - PR

ASSUNTO:

**DETALHAMENTO MARCENARIA - QUARTO CASAL**

SEM ESCALA


CLIENTE:




CIDADE:  
**MISANO RESIDENZA  
MARINGÁ - PR**

DATA:  
**02/02/2023**

PRANCHA  
**1/10**

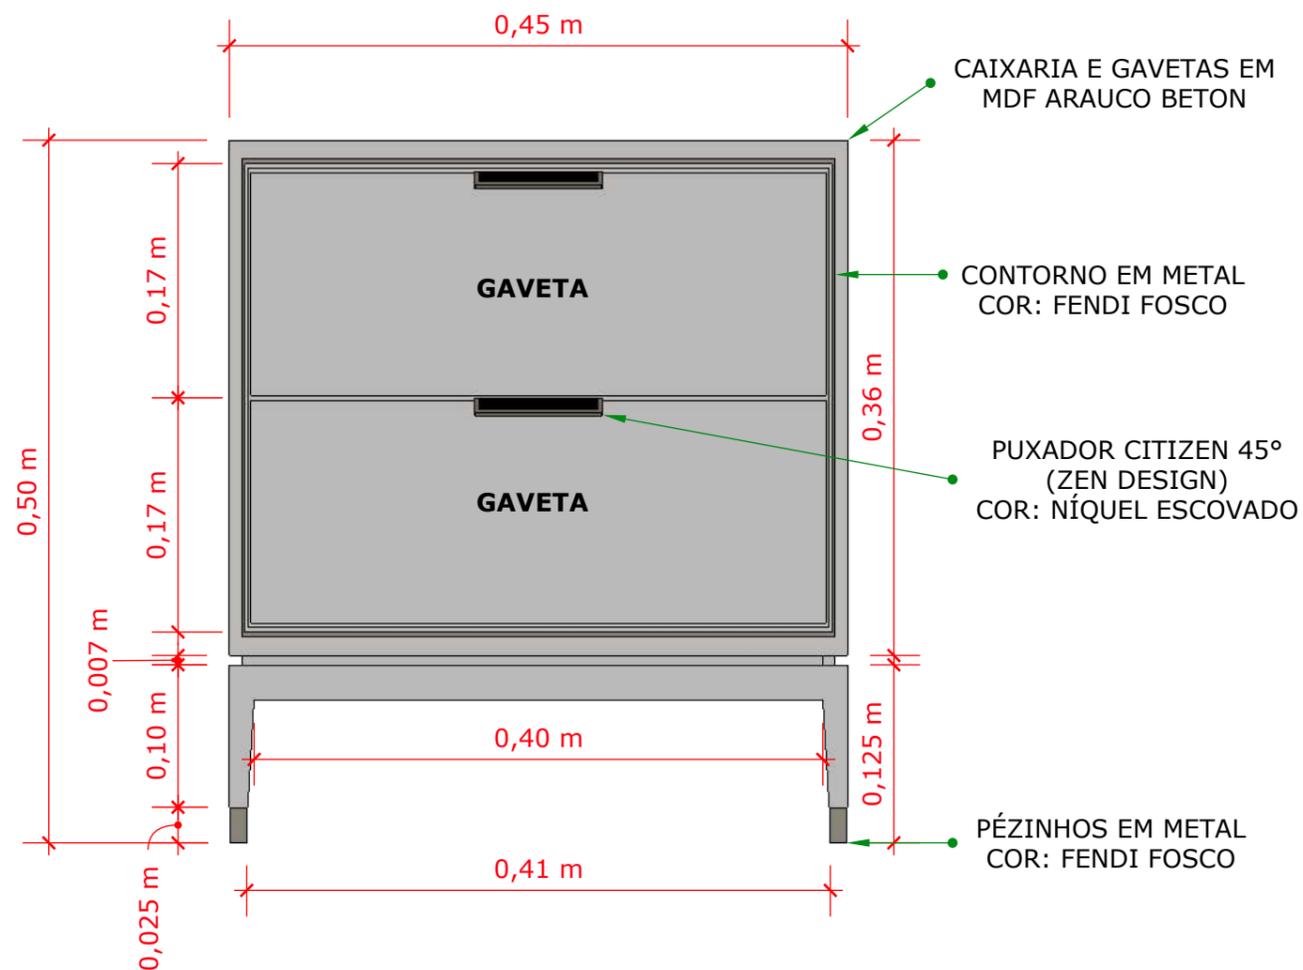

**VISTA FRONTAL - MÓVEL 03**  
ESCALA 1/5

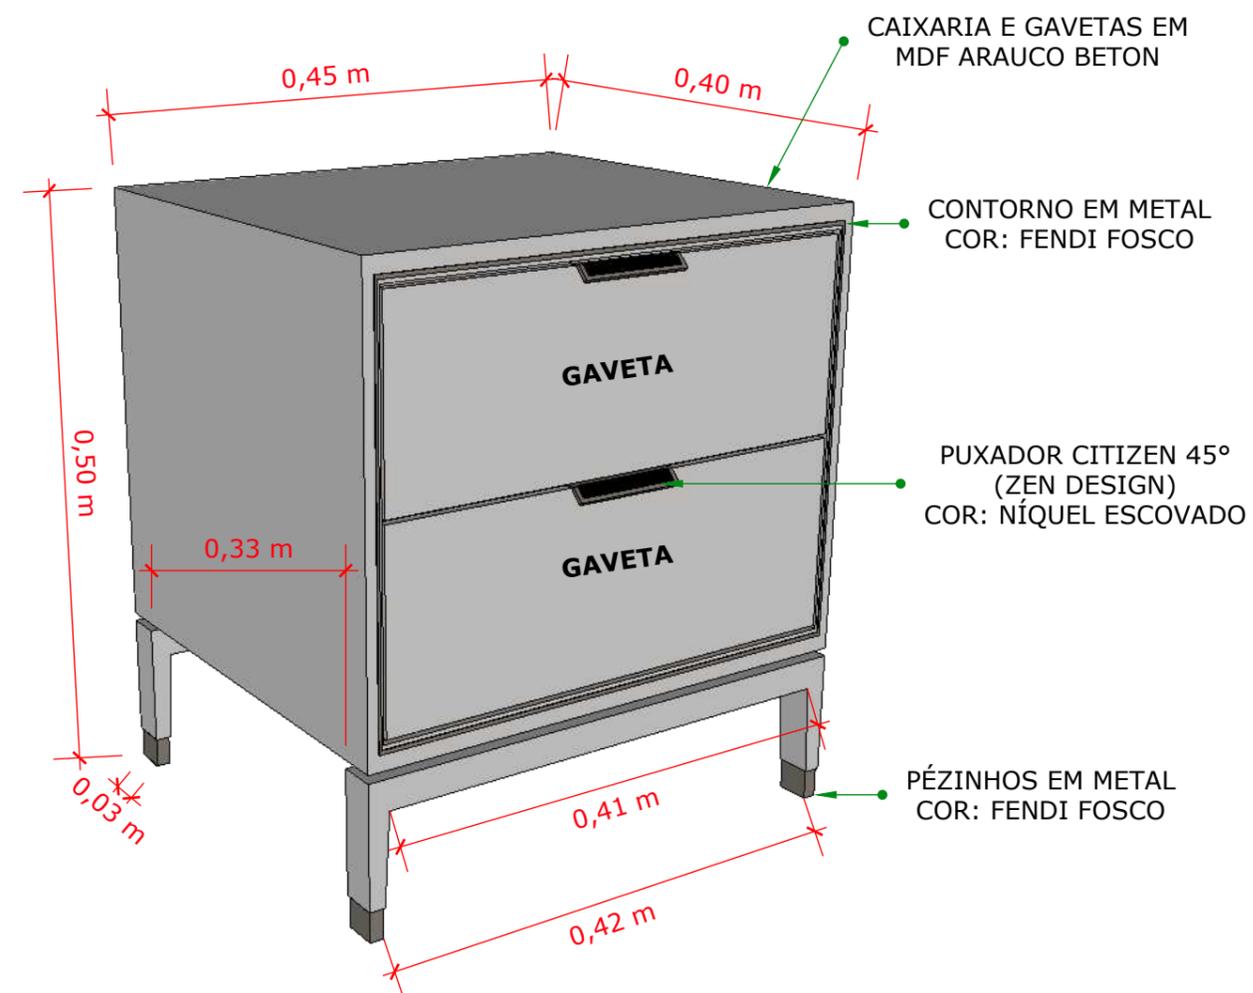

**PERSPECTIVA - MÓVEL 03**  
SEM ESCALA

\*OBS: CONFERIR TODAS AS MEDIDAS NO LOCAL ANTES DE EXECUTAR OS MÓVEIS  
\*CONFERIR ELETRODOMÉSTICOS ANTES DE EXECUTAR OS MÓVEIS

ZELIA MAIORANI  
ARQUITETURA

Av. São Paulo, nº 1480 - Sobreloja 03 - Zona 02, Maringá - PR

ASSUNTO:  
**DETALHAMENTO MARCENARIA - QUARTO CASAL**

SEM ESCALA


CLIENTE:




CIDADE:  
**MISANO RESIDENZA  
MARINGÁ - PR**

DATA:  
**02/02/2023**


PRANCHA  
**2/10**

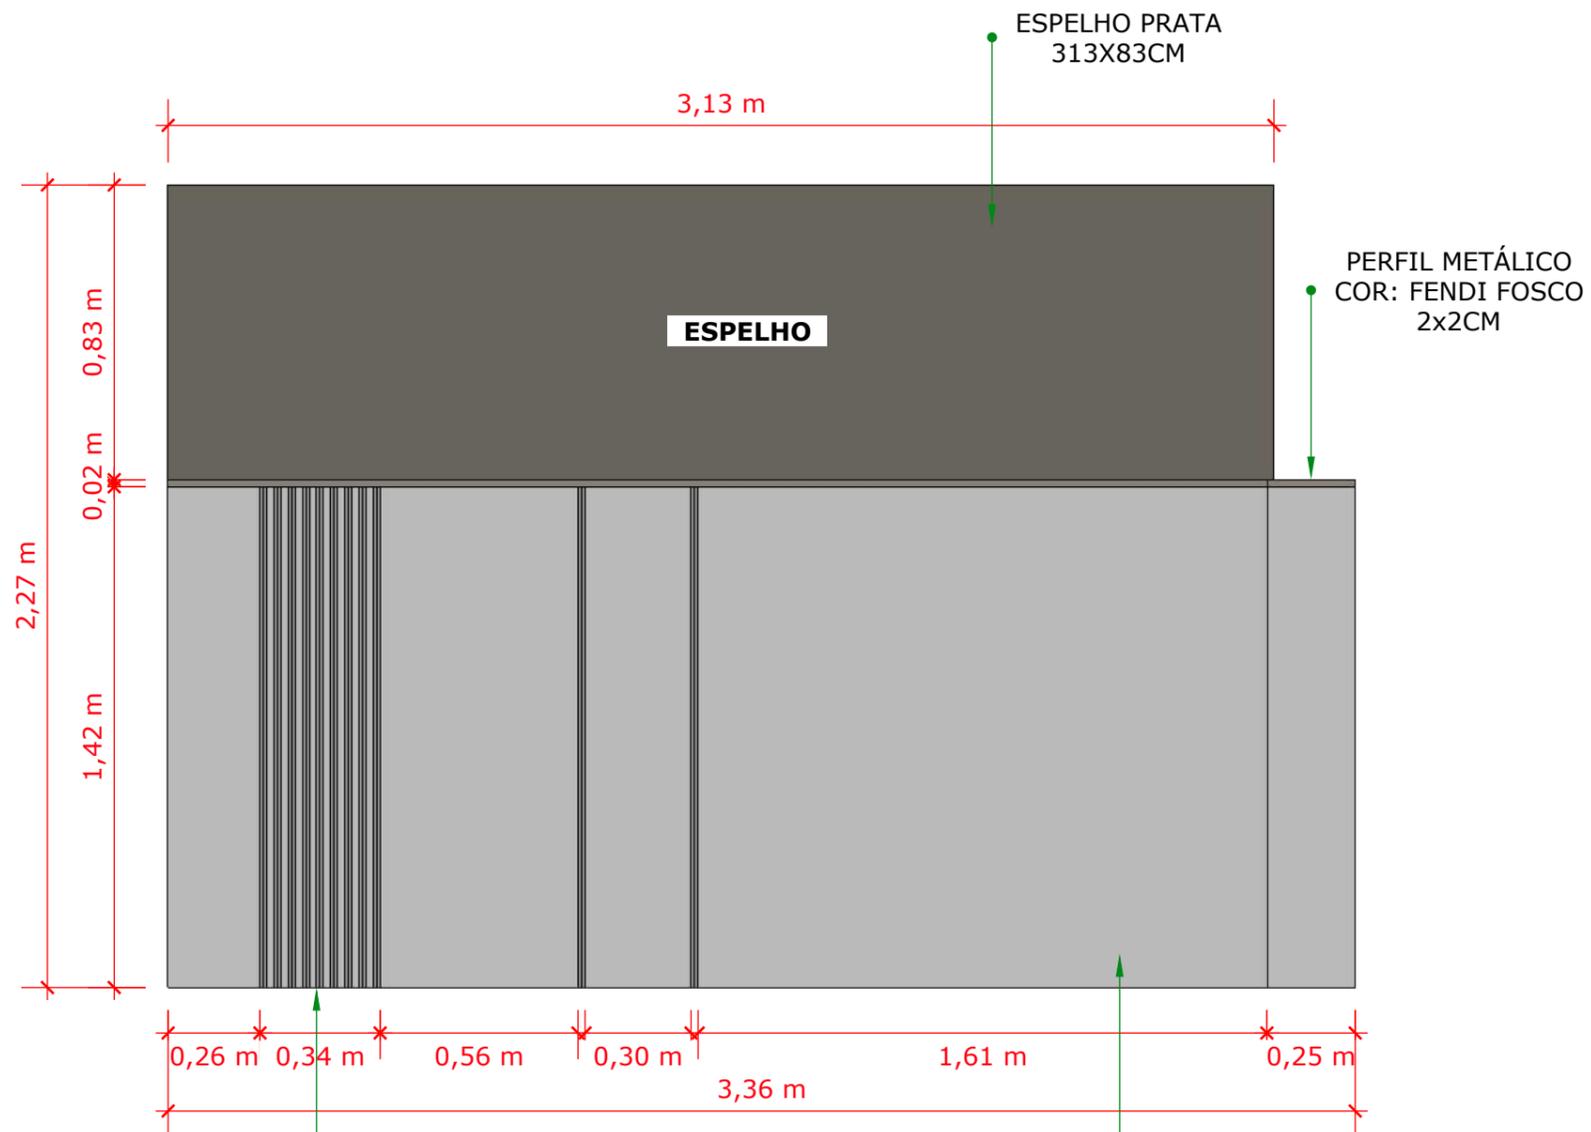

**VISTA FRONTAL - MÓVEL 02**  
ESCALA 1/20

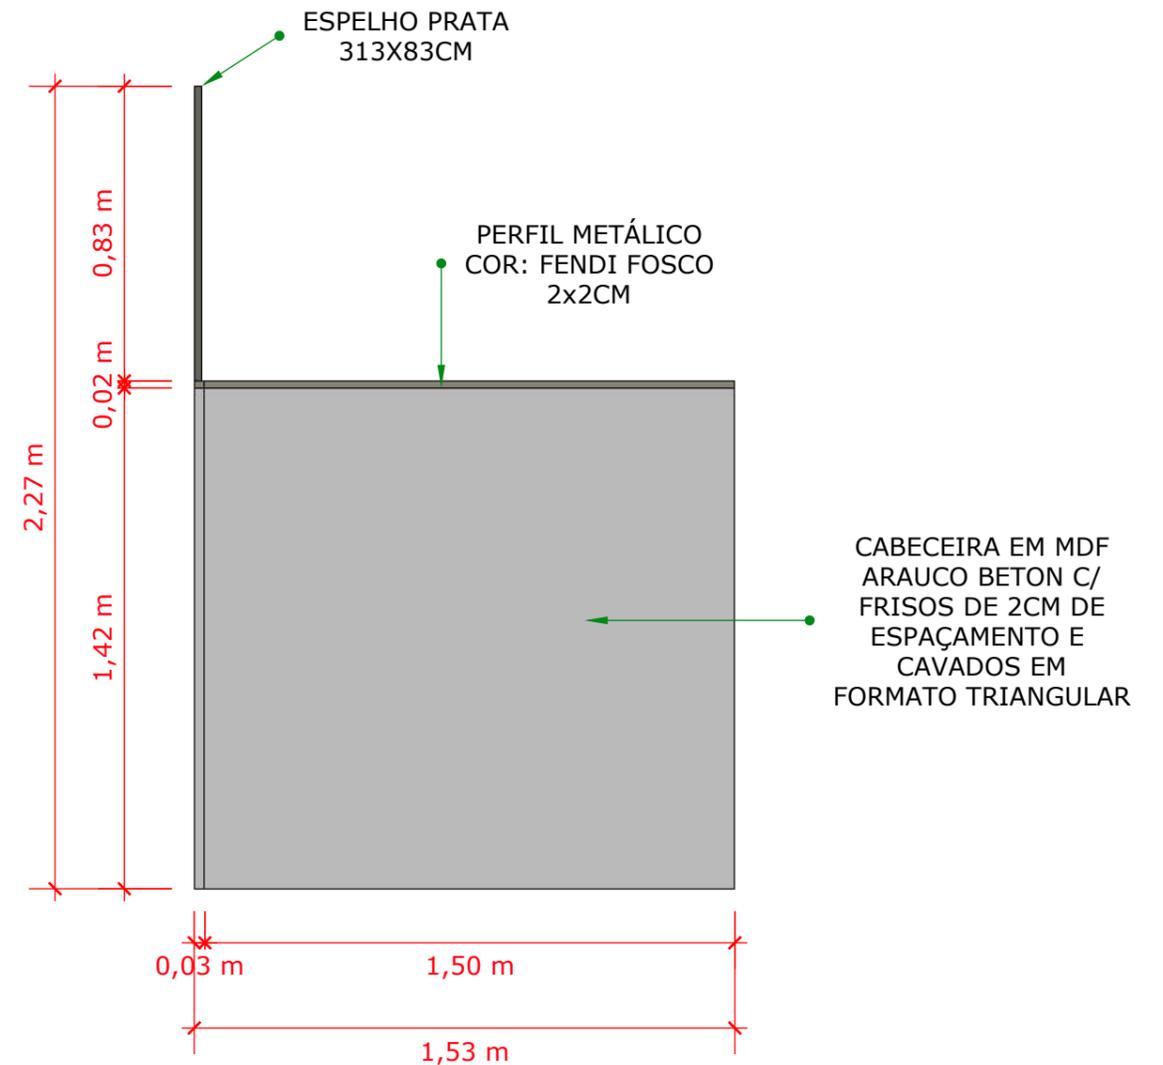

**VISTA LATERAL - MÓVEL 02**  
ESCALA 1/20

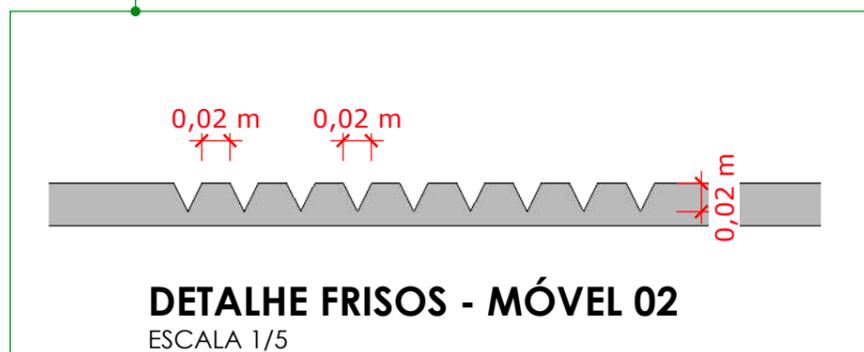

**CABECEIRA INSTALADA NO PISO**

\*OBS: CONFERIR TODAS AS MEDIDAS NO LOCAL ANTES DE EXECUTAR OS MÓVEIS  
\*CONFERIR ELETRODOMÉSTICOS ANTES DE EXECUTAR OS MÓVEIS

ZELIA MAIORANI  
ARQUITETURA

Av. São Paulo, nº 1480 - Sobreloja 03 - Zona 02, Maringá - PR

ASSUNTO:  
**DETALHAMENTO MARCENARIA - QUARTO CASAL**

SEM ESCALA

CLIENTE:




CIDADE:  
**MISANO RESIDENZA  
MARINGÁ - PR**

DATA:  
**02/02/2023**

PRANCHA

**3/10**

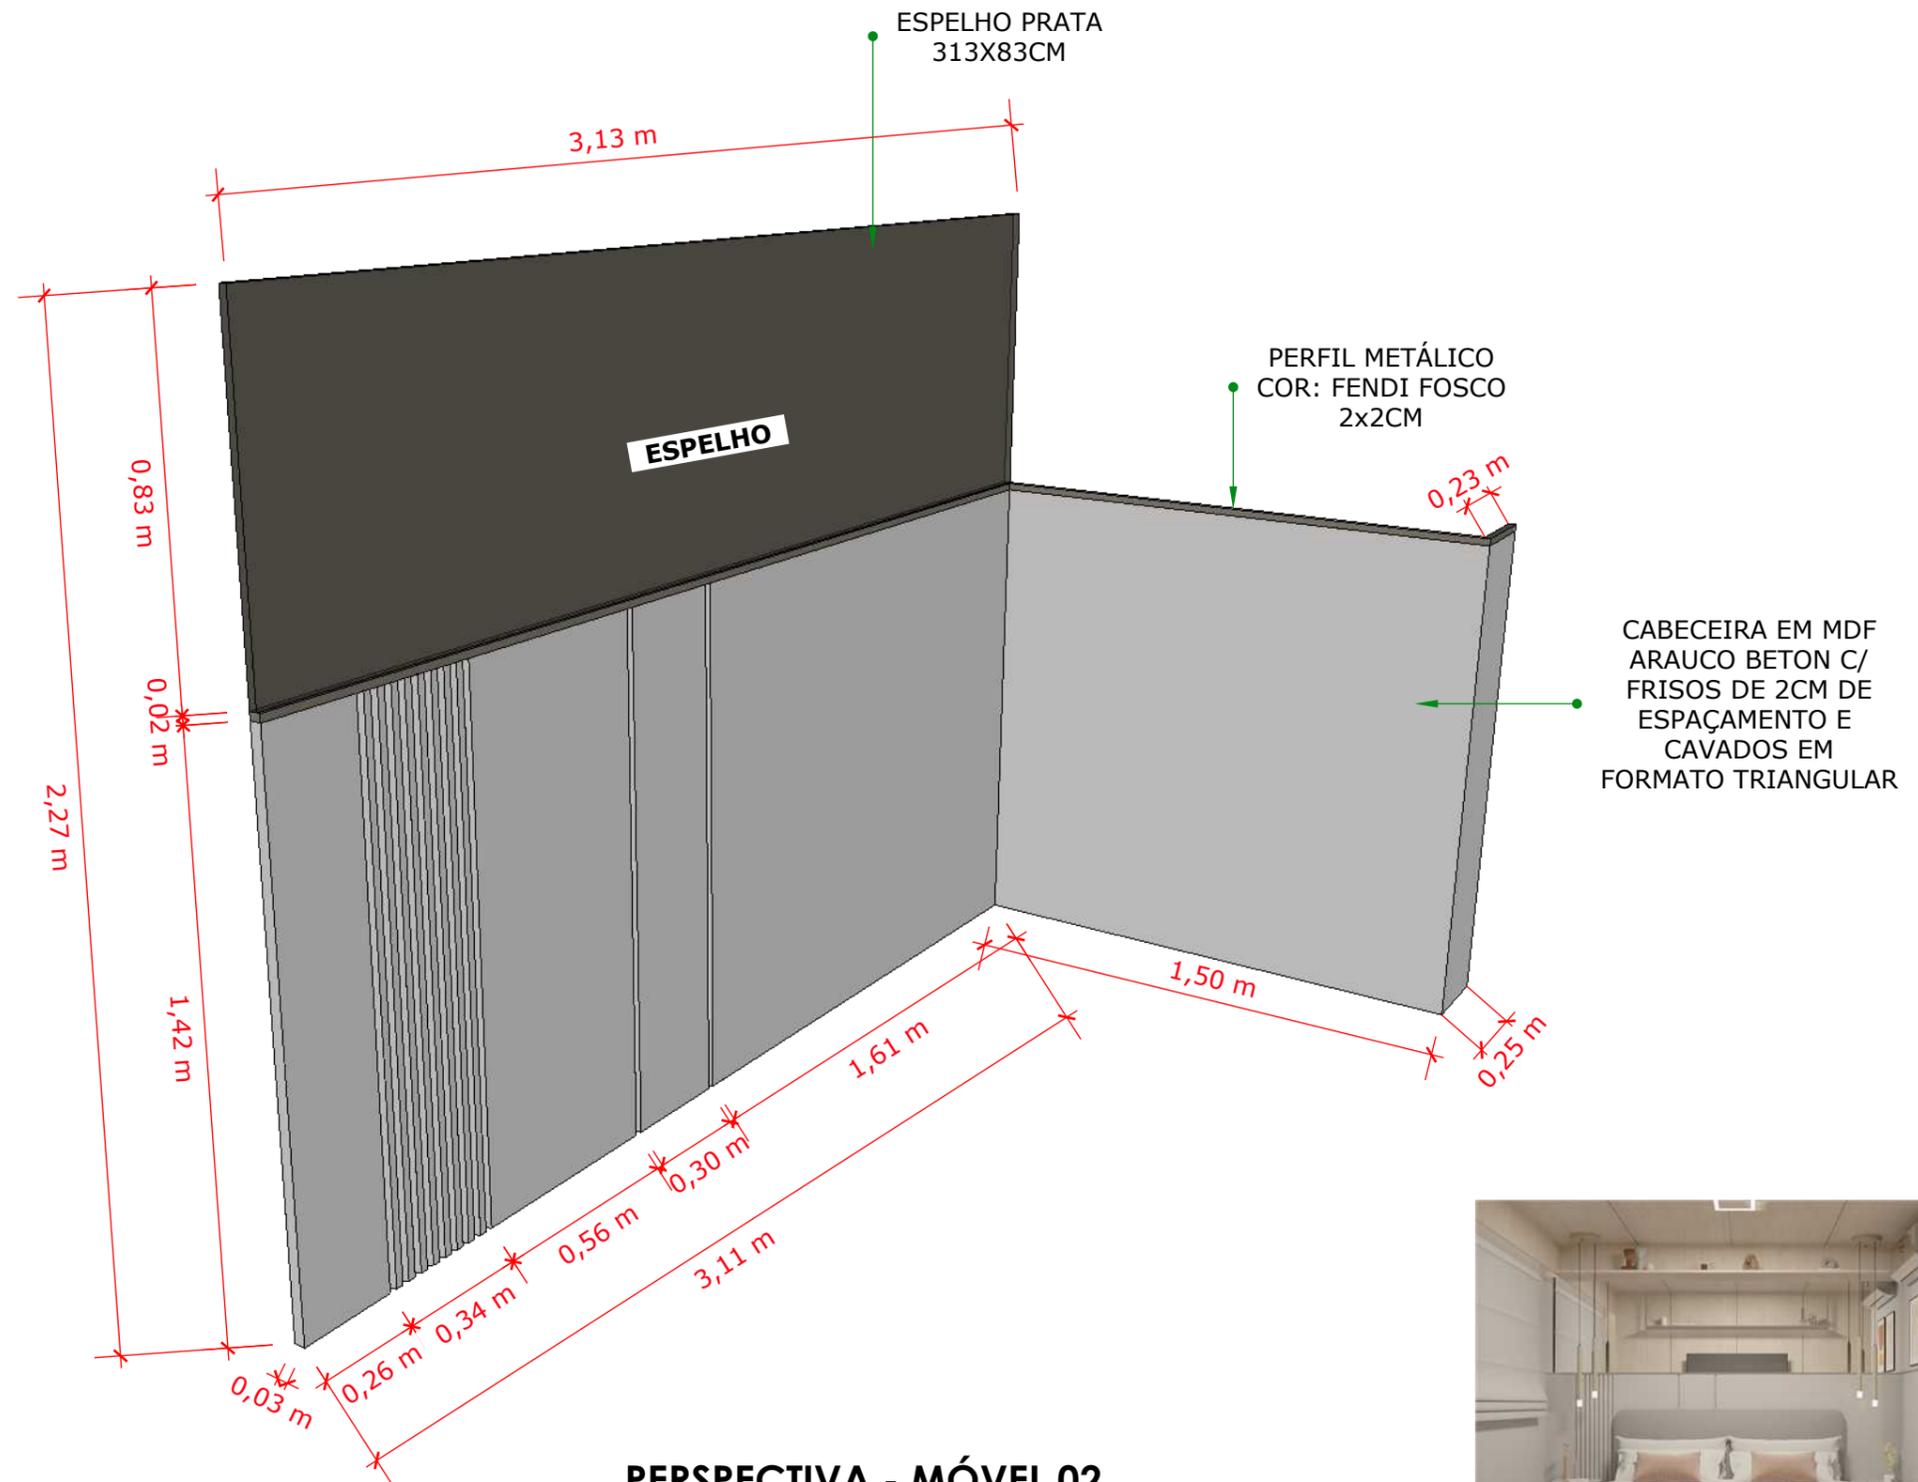

**PERSPECTIVA - MÓVEL 02**  
SEM ESCALA



\*OBS: CONFERIR TODAS AS MEDIDAS NO LOCAL ANTES DE EXECUTAR OS MÓVEIS  
\*CONFERIR ELETRODOMÉSTICOS ANTES DE EXECUTAR OS MÓVEIS

**ZELIA MAIORANI**  
ARQUITETURA

Av. São Paulo, nº 1480 - Sobreloja 03 - Zona 02, Maringá - PR

ASSUNTO:

**DETALHAMENTO MARCENARIA - QUARTO CASAL**

SEM ESCALA

CLIENTE:

[Redacted Client Name]

CIDADE:


**MISANO RESIDENZA  
MARINGÁ - PR**

DATA:


**02/02/2023**

PRANCHA


**4/10**

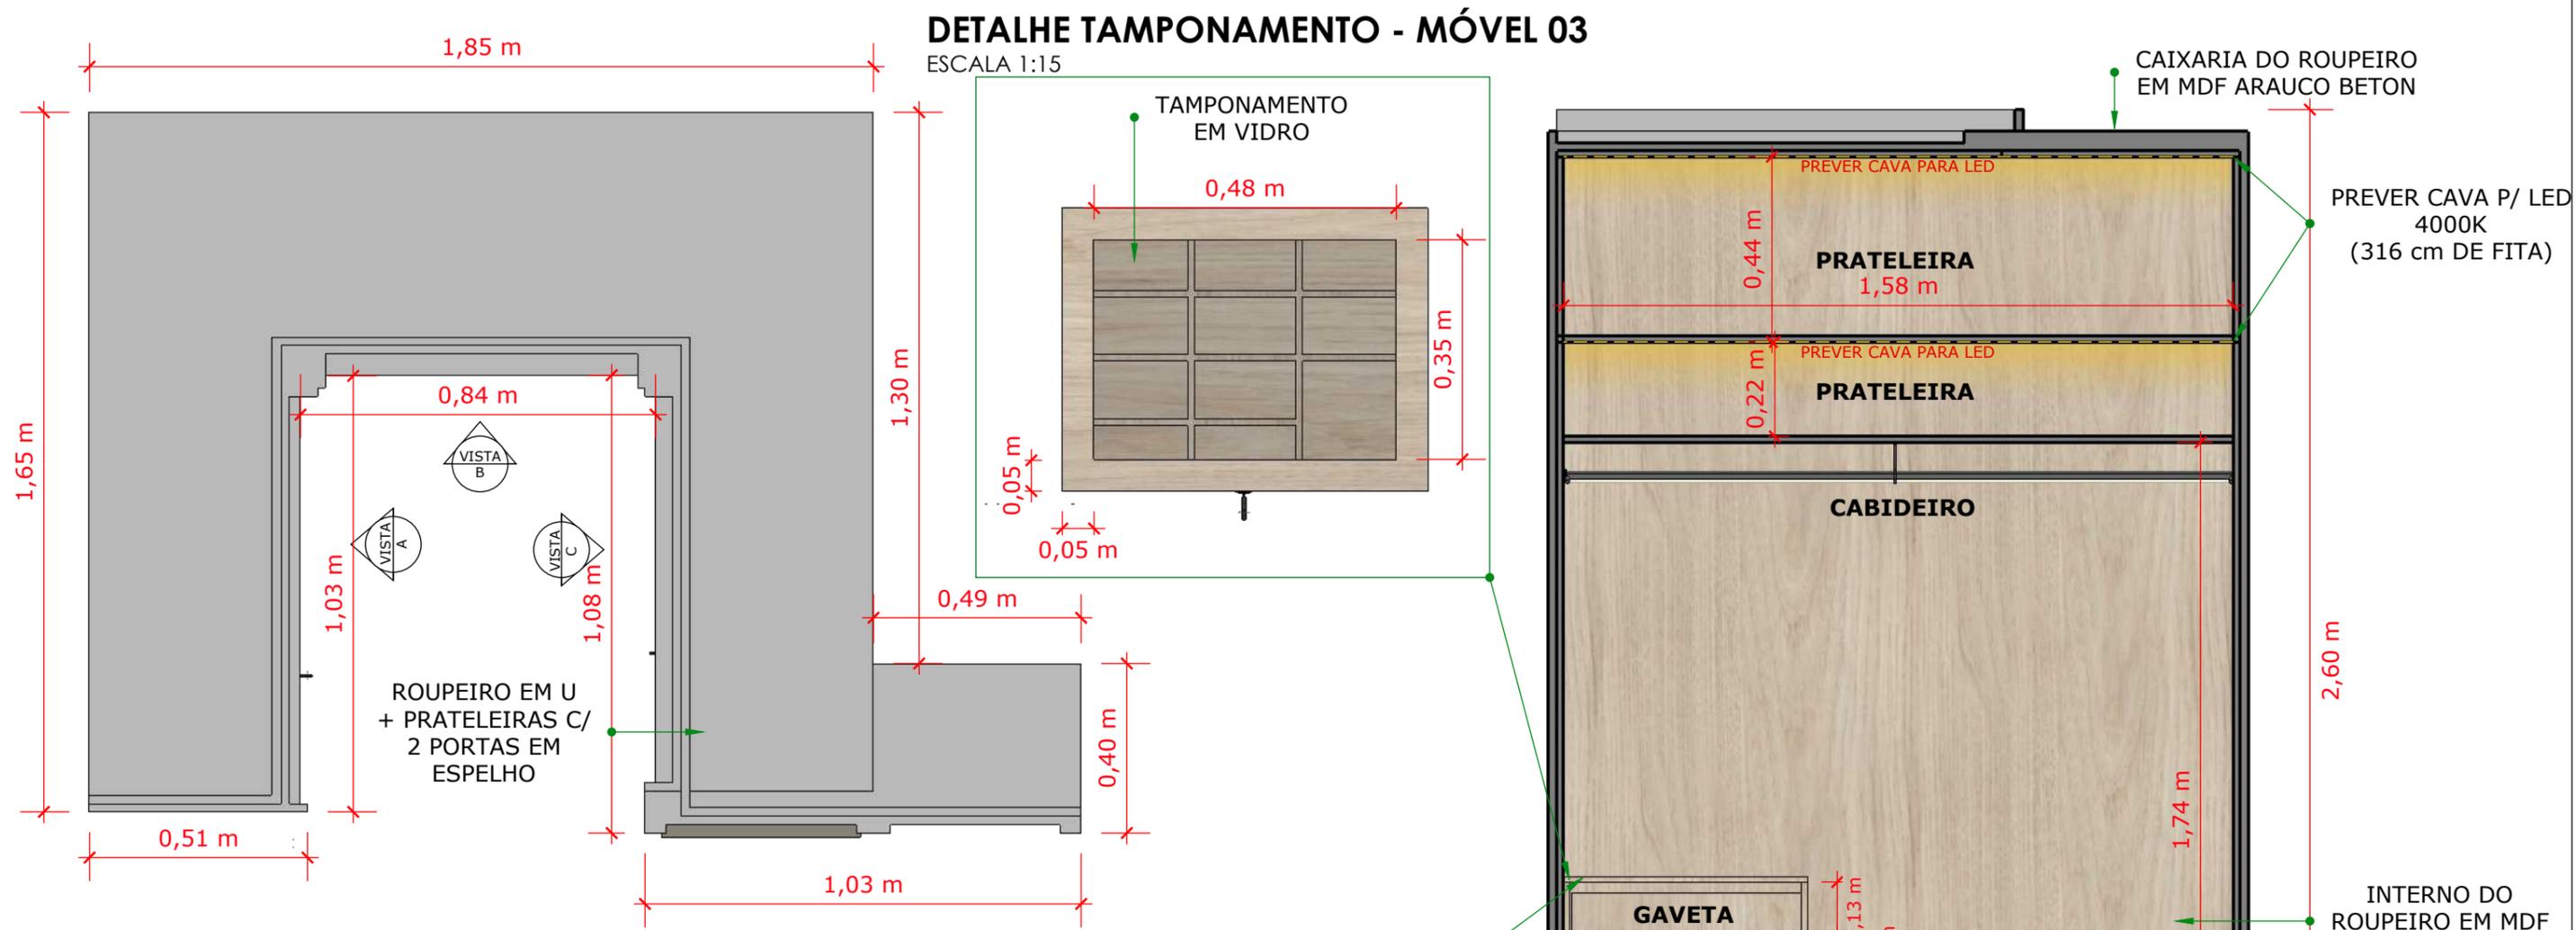

**VISTA SUPERIOR - MÓVEL 03**  
ESCALA 1:15

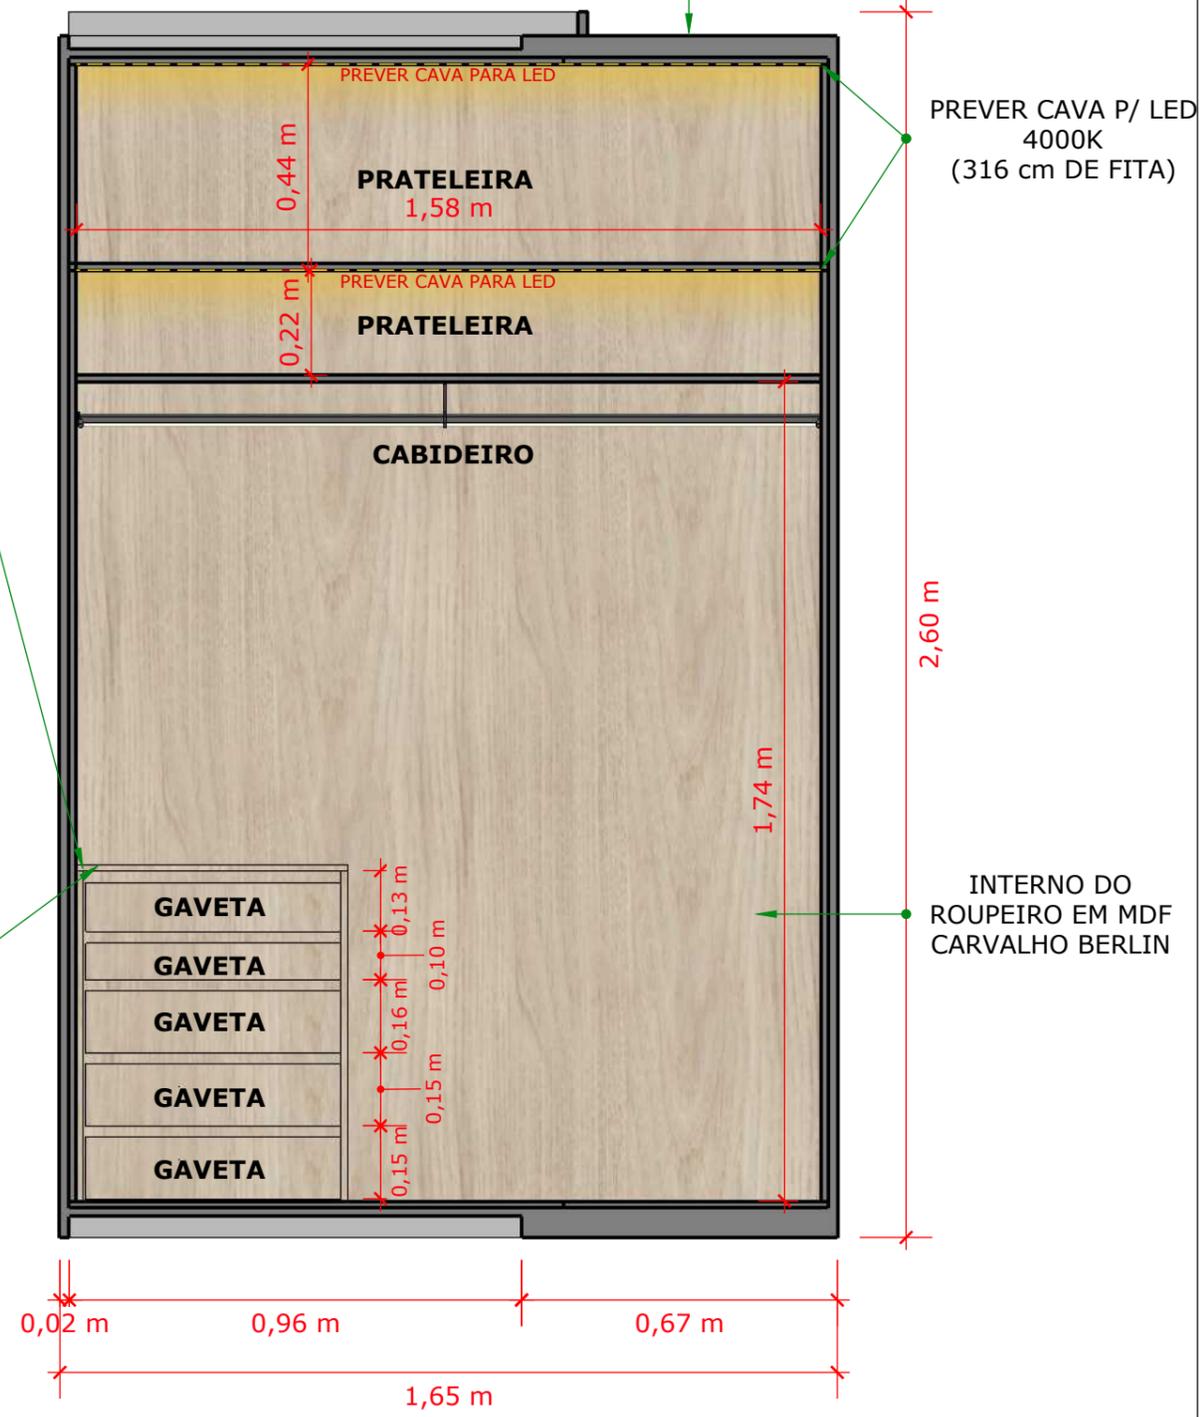

**VISTA A - MÓVEL 03**  
ESCALA 1:15

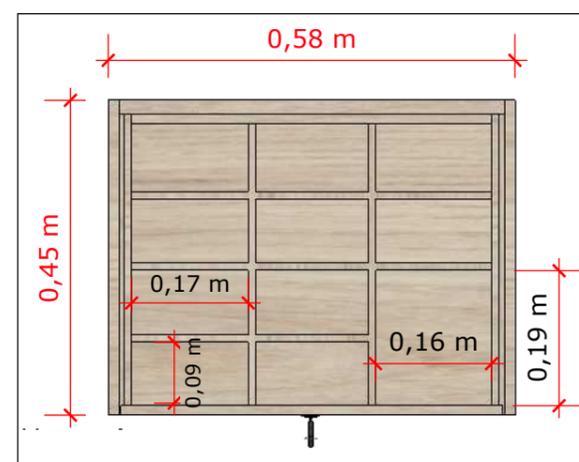

**DETALHE GAVETA C/ DIVISÓRIA - MÓVEL 03**  
ESCALA 1:10



**APENAS A PRIMEIRA GAVETA HÁ DIVISÓRIAS**

\*OBS: CONFERIR TODAS AS MEDIDAS NO LOCAL ANTES DE EXECUTAR OS MÓVEIS  
\*CONFERIR ELETRODOMÉSTICOS ANTES DE EXECUTAR OS MÓVEIS

**ZELIA MAIORANI**  
ARQUITETURA

Av. São Paulo, nº 1480 - Sobreloja 03 - Zona 02, Maringá - PR

ASSUNTO:  
**DETALHAMENTO MARCENARIA - QUARTO CASAL**

SEM ESCALA

CLIENTE:


CIDADE:  
**MISANO RESIDENZA  
MARINGÁ - PR**

DATA:  
**02/02/2023**

PRANCHA


**5/10**



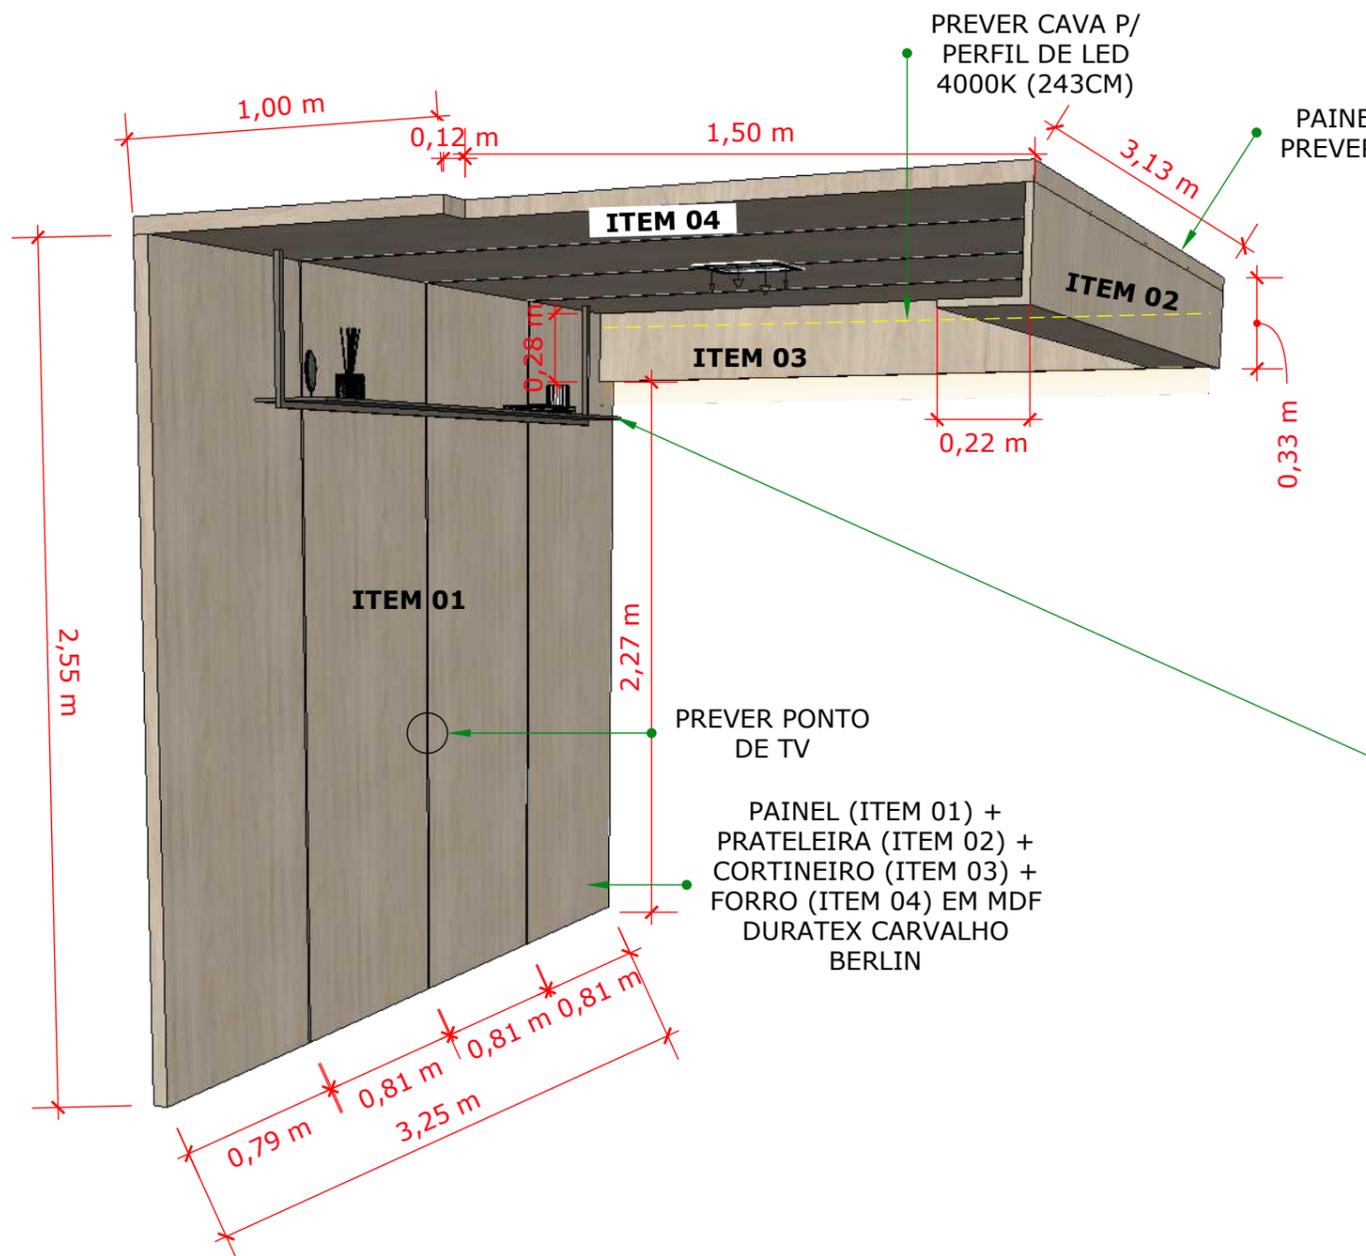

**PERSPECTIVA - MÓVEL 04**  
SEM ESCALA

- ITEM 01:** PAINEL EM MDF COM FRISOS;
- ITEM 02:** PRATELEIRA EM MDF;
- ITEM 03:** CORTINEIRO EM MDF;
- ITEM 04:** FORRO EM MDF.

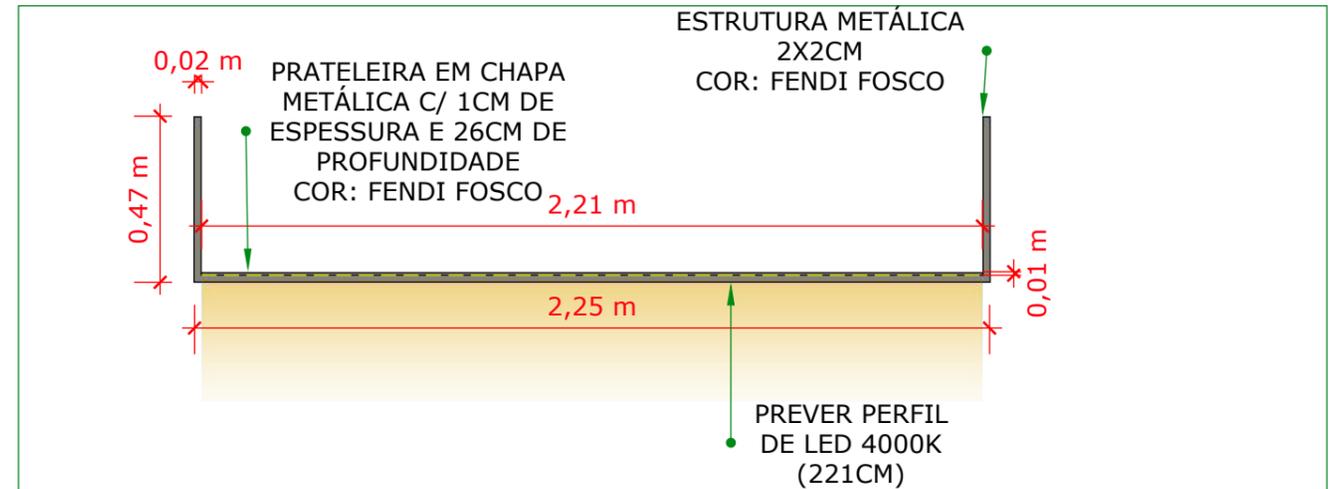

**DETALHE PRATELEIRA METÁLICA - VISTA FRONTAL - MÓVEL 04**  
ESCALA 1:20



**DETALHE PRATELEIRA METÁLICA - PERSPECTIVA - MÓVEL 04**  
SEM ESCALA

\*OBS: CONFERIR TODAS AS MEDIDAS NO LOCAL ANTES DE EXECUTAR OS MÓVEIS  
\*CONFERIR ELETRODOMÉSTICOS ANTES DE EXECUTAR OS MÓVEIS

ZELIA MAIORANI  
ARQUITETURA


Av. São Paulo, nº 1480 - Sobreloja 03 - Zona 02, Maringá - PR

ASSUNTO:  
**DETALHAMENTO MARCENARIA - QUARTO CASAL**  
SEM ESCALA


CIDADE:  
**MISANO RESIDENZA  
MARINGÁ - PR**

DATA:  
**02/02/2023**

PRANCHA  
**7/10**

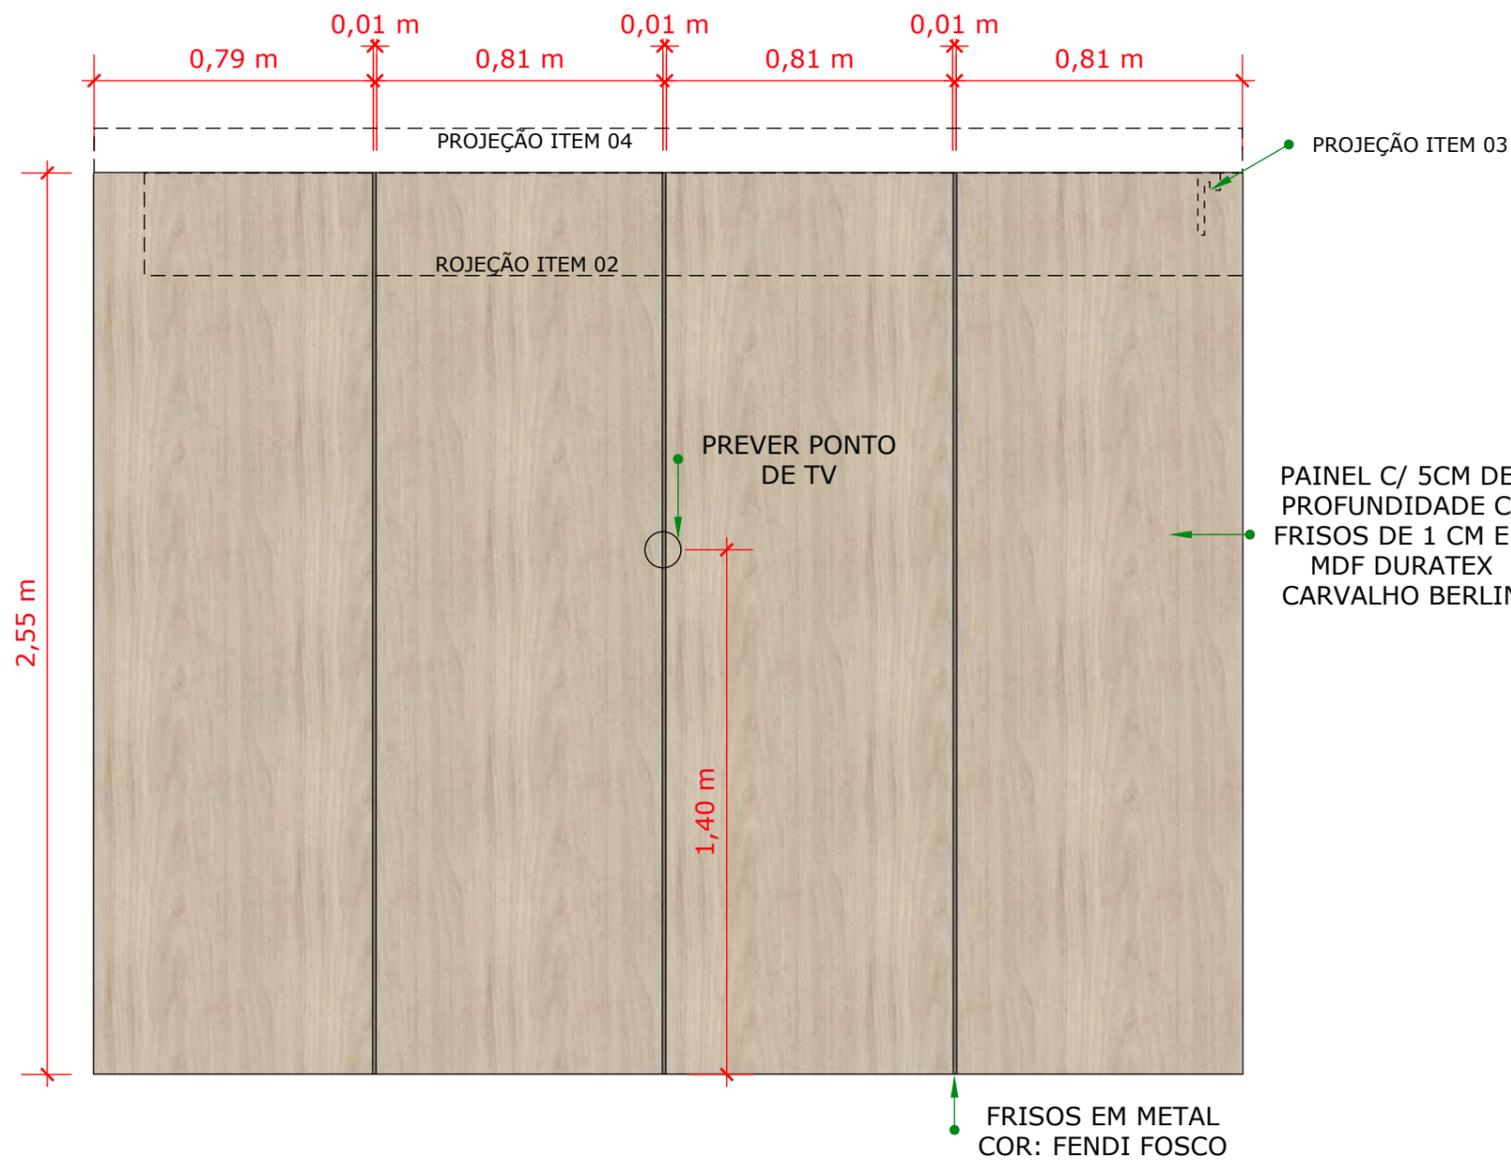


**ITEM 01 - VISTA FRONTAL - MÓVEL 04**  
ESCALA 1:20

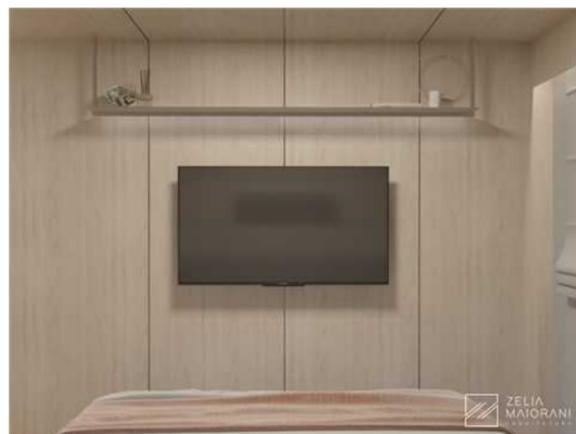

**PAINEL INSTALADO NO PISO**



**ITEM 02 - VISTA FRONTAL - MÓVEL 04**  
ESCALA 1:20

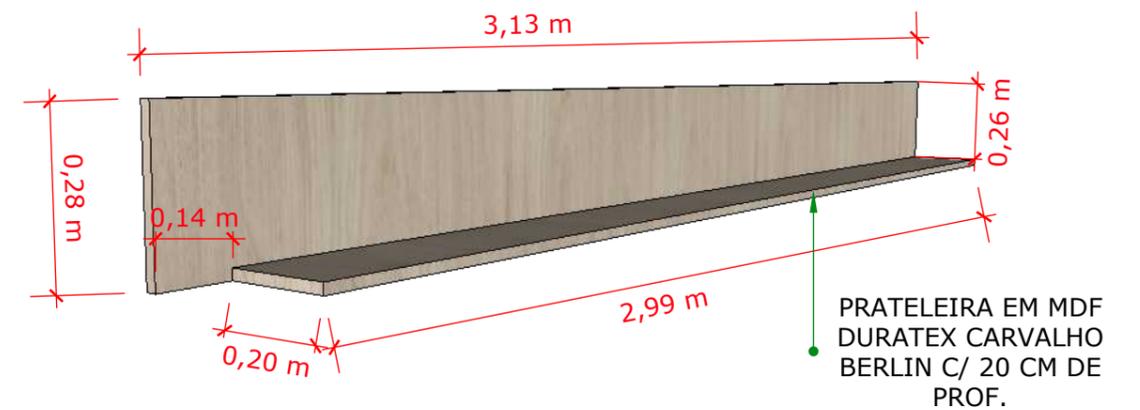

**ITEM 02 - PERSPECTIVA - MÓVEL 04**  
SEM ESCALA



\*OBS: CONFERIR TODAS AS MEDIDAS NO LOCAL ANTES DE EXECUTAR OS MÓVEIS  
\*CONFERIR ELETRODOMÉSTICOS ANTES DE EXECUTAR OS MÓVEIS

**ZELIA MAIORANI**  
ARQUITETURA

Av. São Paulo, nº 1480 - Sobreloja 03 - Zona 02, Maringá - PR

ASSUNTO:  
**DETALHAMENTO MARCENARIA - QUARTO CASAL**

SEM ESCALA


CLIENTE:

CIDADE:  
**MISANO RESIDENZA  
MARINGÁ - PR**


DATA:  
**02/02/2023**

PRANCHA


**8/10**

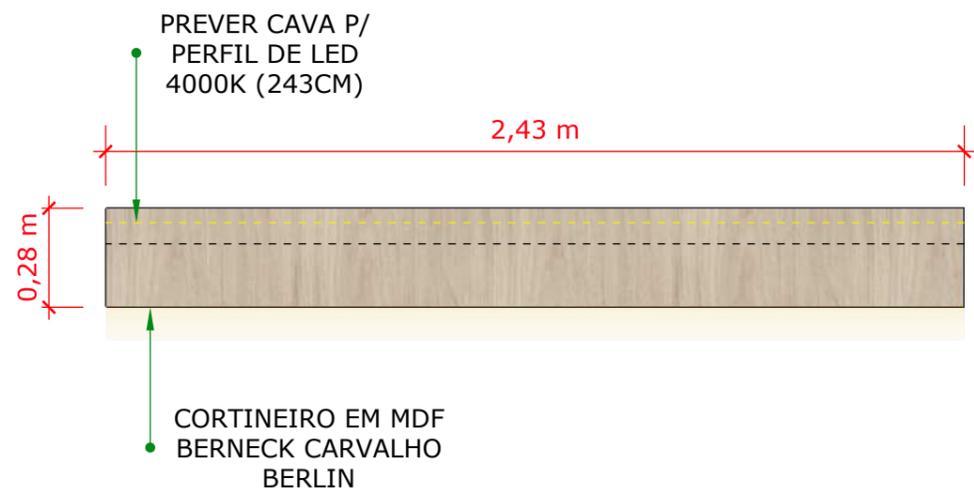

**ITEM 03 - VISTA FRONTAL - MÓVEL 04**  
ESCALA 1:20

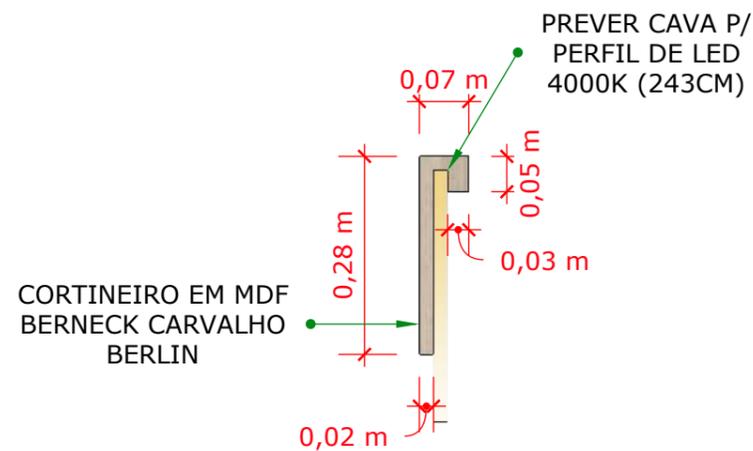

**ITEM 03 - VISTA LATERAL - MÓVEL 04**  
ESCALA 1:10

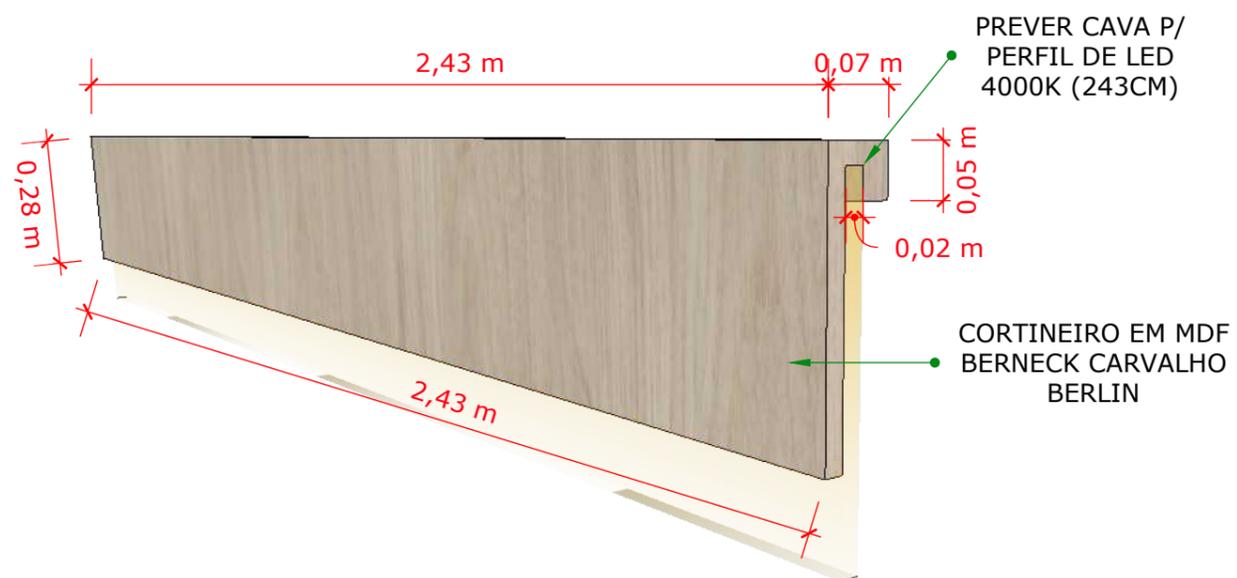

**ITEM 03 - PERSPECTIVA - MÓVEL 04**  
SEM ESCALA



\*OBS: CONFERIR TODAS AS MEDIDAS NO LOCAL ANTES DE EXECUTAR OS MÓVEIS  
\*CONFERIR ELETRODOMÉSTICOS ANTES DE EXECUTAR OS MÓVEIS

ZELIA MAIORANI  
ARQUITETURA

Av. São Paulo, nº 1480 - Sobreloja 03 - Zona 02, Maringá - PR

ASSUNTO:  
**DETALHAMENTO MARCENARIA - QUARTO CASAL**

SEM ESCALA


CLIENTE:




CIDADE:  
**MISANO RESIDENZA  
MARINGÁ - PR**

DATA:  
**02/02/2023**

PRANCHA  
**9/10**

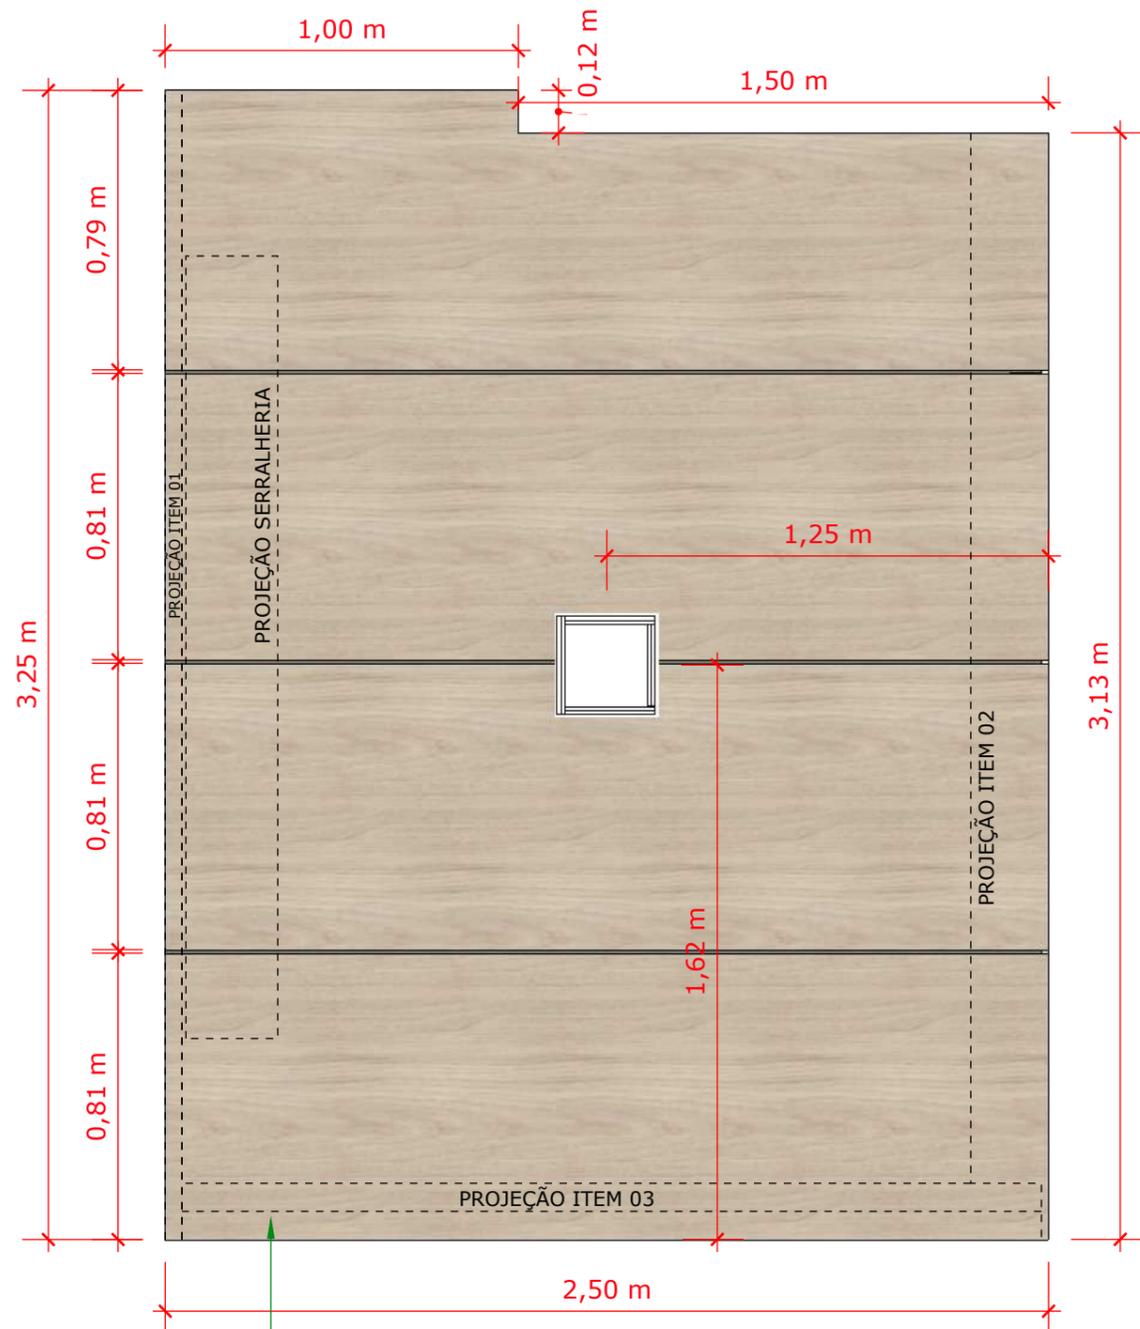

**ITEM 04 - VISTA INFERIOR - MÓVEL 04**  
ESCALA 1:20

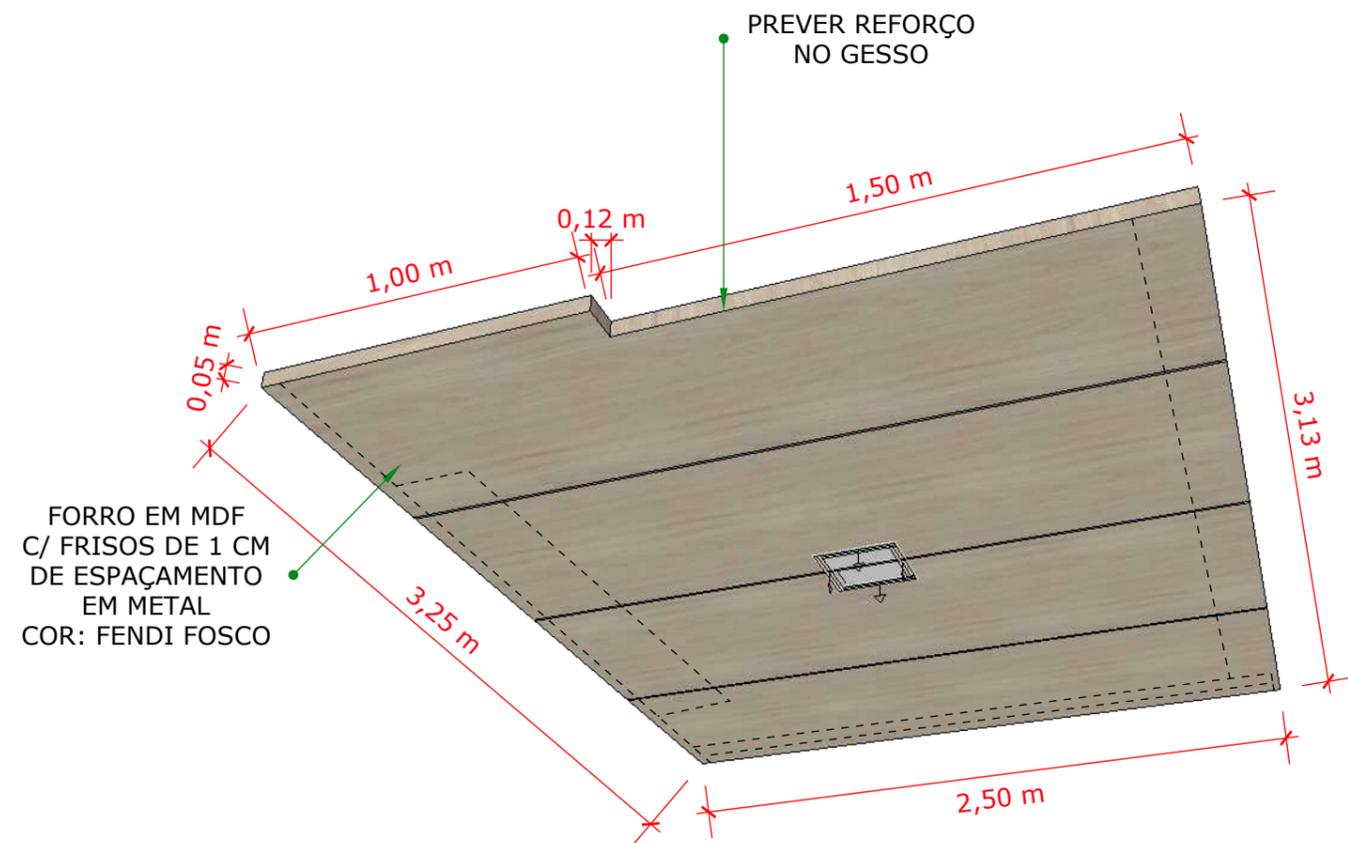

**ITEM 04 - PERSPECTIVA - MÓVEL 04**  
SEM ESCALA



\*OBS: CONFERIR TODAS AS MEDIDAS NO LOCAL ANTES DE EXECUTAR OS MÓVEIS  
\*CONFERIR ELETRODOMÉSTICOS ANTES DE EXECUTAR OS MÓVEIS

ZELIA MAIORANI  
ARQUITETURA

Av. São Paulo, nº 1480 - Sobreloja 03 - Zona 02, Maringá - PR

ASSUNTO:  
**DETALHAMENTO MARCENARIA - QUARTO CASAL**

SEM ESCALA

CLIENTE:



CIDADE:  
**MISANO RESIDENZA  
MARINGÁ - PR**

DATA:  
**02/02/2023**

PRANCHA  
**10/10**