

LAYOUT HUMANIZADO - LOCAÇÃO DO MOBILIÁRIO

SEM ESCALA

MÓVEL 01: PAINEL + BANCADA DE TRABALHO + NICHOS;

MÓVEL 02: GAVETEIRO;

MÓVEL 03: ROUPEIRO 2 PORTAS;

MÓVEL 04: ROUPEIRO 3 PORTAS.



*OBS: CONFERIR TODAS AS MEDIDAS NO LOCAL ANTES DE EXECUTAR OS MÓVEIS

ZELIA MAIORANI
ARQUITETURA

Av. São Paulo, nº 1480 - Sobreloja 03 - Zona 02, Maringá - PR

ASSUNTO:

DETALHAMENTO MARCENARIA - CLOSET

SEM ESCALA

CLIENTE:




CIDADE:
**MISANO RESIDENZA
MARINGÁ - PR**

DATA:
06/02/2023

PRANCHA

1/9

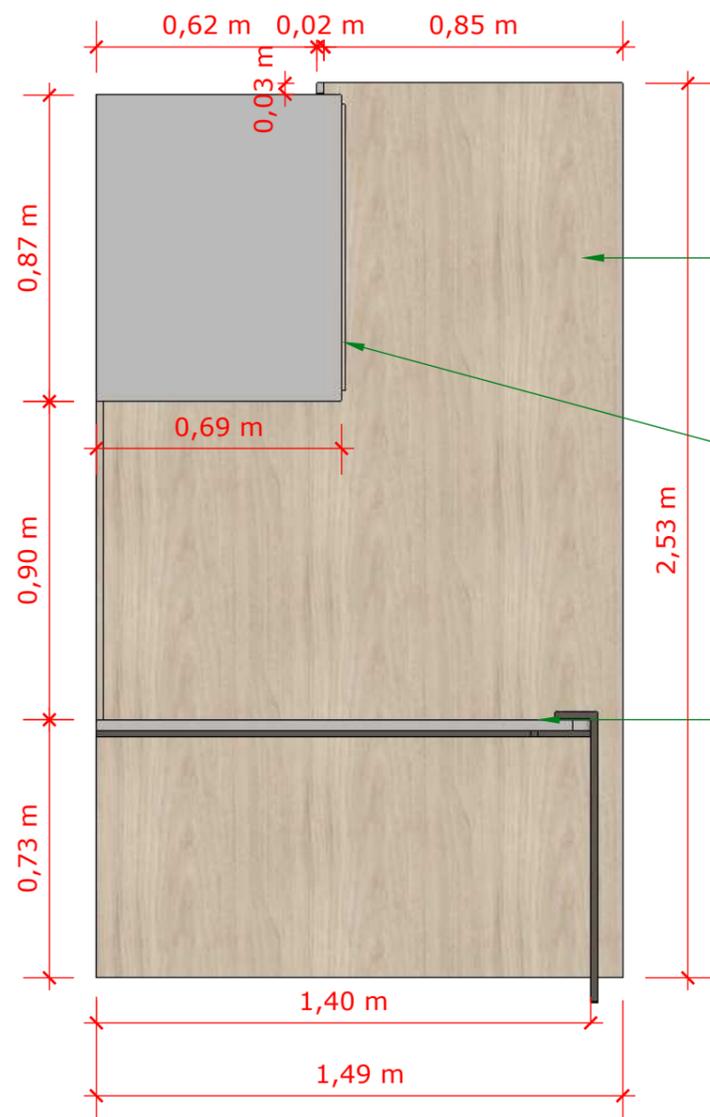


PAINEL MDF DURATEX CARVALHO BERLIN INSTALADO ACIMA DO RODAPÉ

NICHOS DUPLOS EM MDF DURATEX CARVALHO BERLIN C/ BORDA EM MDF ARAUCO BETON C/ PROF. DE 69CM INSTALADOS A 170CM DO PISO

BANCADA ESTUDOS EM MDF ARAUCO BETON C/ 43CM DE PROFUNDIDADE C/ BASE EM SERRALHERIA COR PRETA ACABAMENTO FOSCO (2cmX2cm)

VISTA FRONTAL - MÓVEL 01

ESCALA 1:20

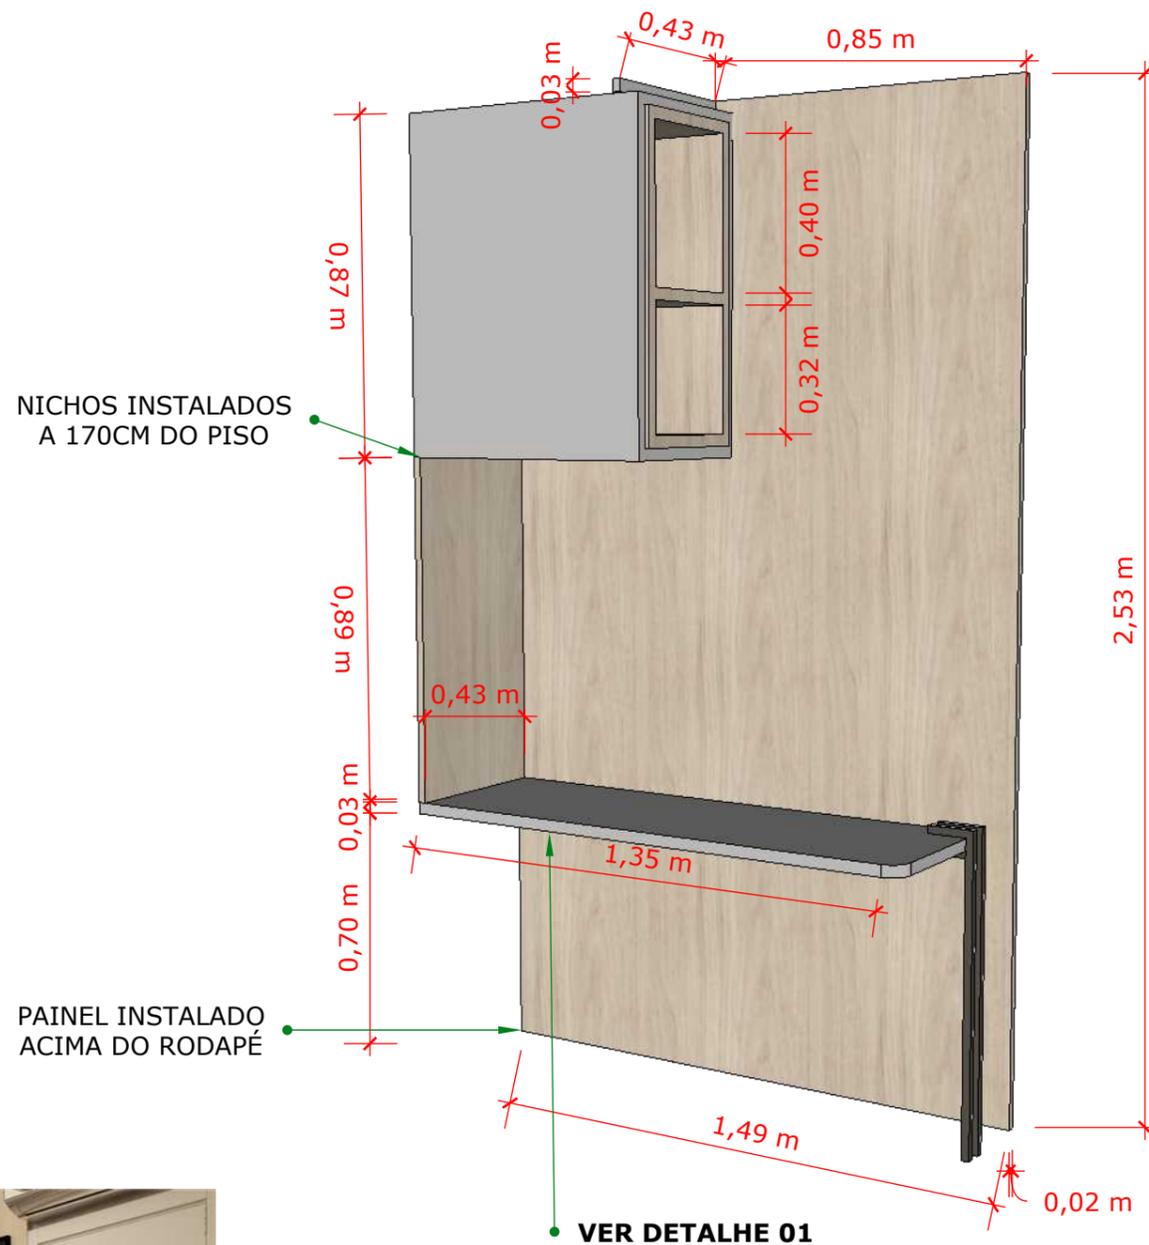

NICHOS INSTALADOS A 170CM DO PISO

PAINEL INSTALADO ACIMA DO RODAPÉ

VER DETALHE 01

PERSPECTIVA - MÓVEL 04

SEM ESCALA



PAINEL INSTALADO ACIMA DO RODAPÉ

*OBS: CONFERIR TODAS AS MEDIDAS NO LOCAL ANTES DE EXECUTAR OS MÓVEIS

ZELIA MAIORANI
ARQUITETURA

Av. São Paulo, nº 1480 - Sobreloja 03 - Zona 02, Maringá - PR

ASSUNTO:

DETALHAMENTO MARCENARIA - CLOSET

SEM ESCALA

CLIENTE:



CIDADE:


MISANO RESIDENZA
MARINGÁ - PR

DATA:


06/02/2023

PRANCHA

2/9

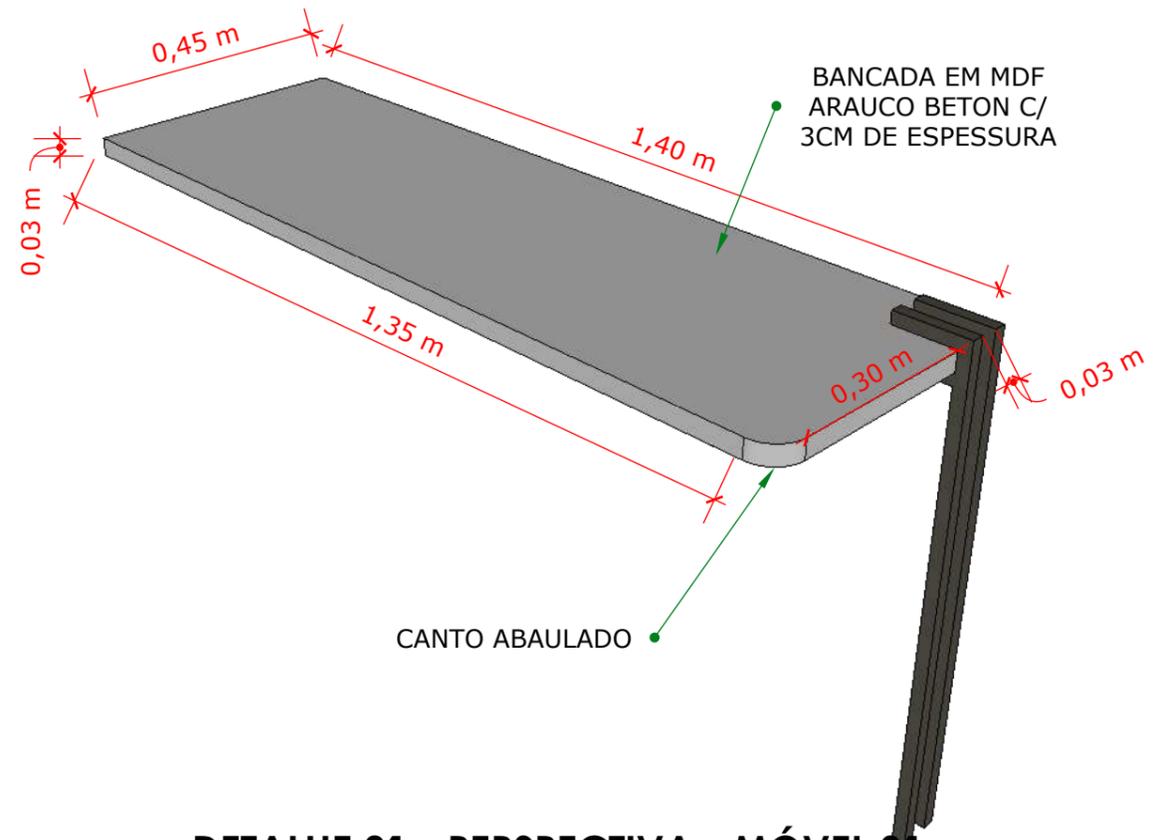


DETALHE 01 - PERSPECTIVA - MÓVEL 01
SEM ESCALA

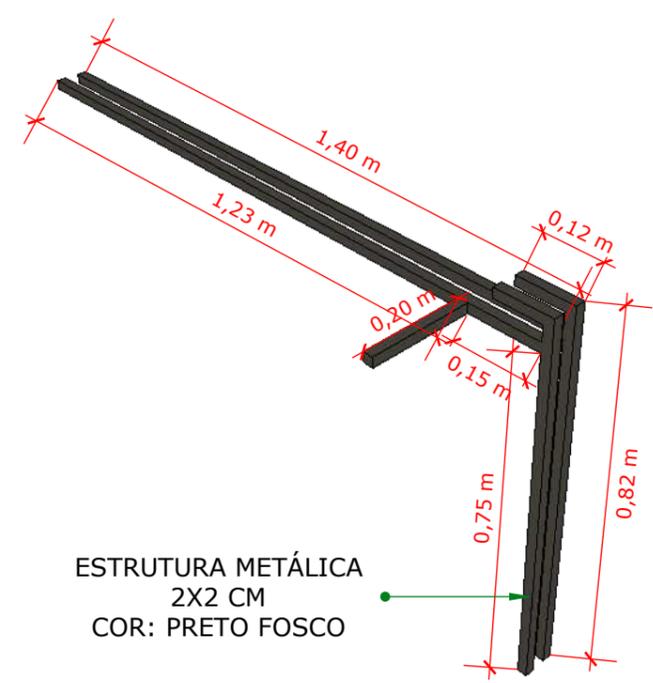

DETALHE 01 SERRALHERIA - PERSPECTIVA - MÓVEL 01
ESCALA 1:15



SERRALHERIA INSTALADA NO PISO E BANCADA NO PAINEL A 85CM DO PISO

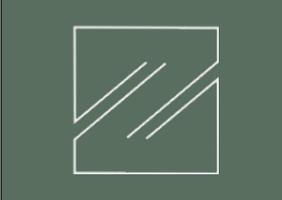

***OBS: CONFERIR TODAS AS MEDIDAS NO LOCAL ANTES DE EXECUTAR OS MÓVEIS**


ZELIA MAIORANI
ARQUITETURA

Av. São Paulo, nº 1480 - Sobreloja 03 - Zona 02, Maringá - PR

ASSUNTO:
DETALHAMENTO MARCENARIA - CLOSET
SEM ESCALA
CLIENTE:
PRISCILA E DIEGO

CIDADE:
MISANO RESIDENZA
MARINGÁ - PR
DATA:
06/02/2023

PRANCHA
3/9

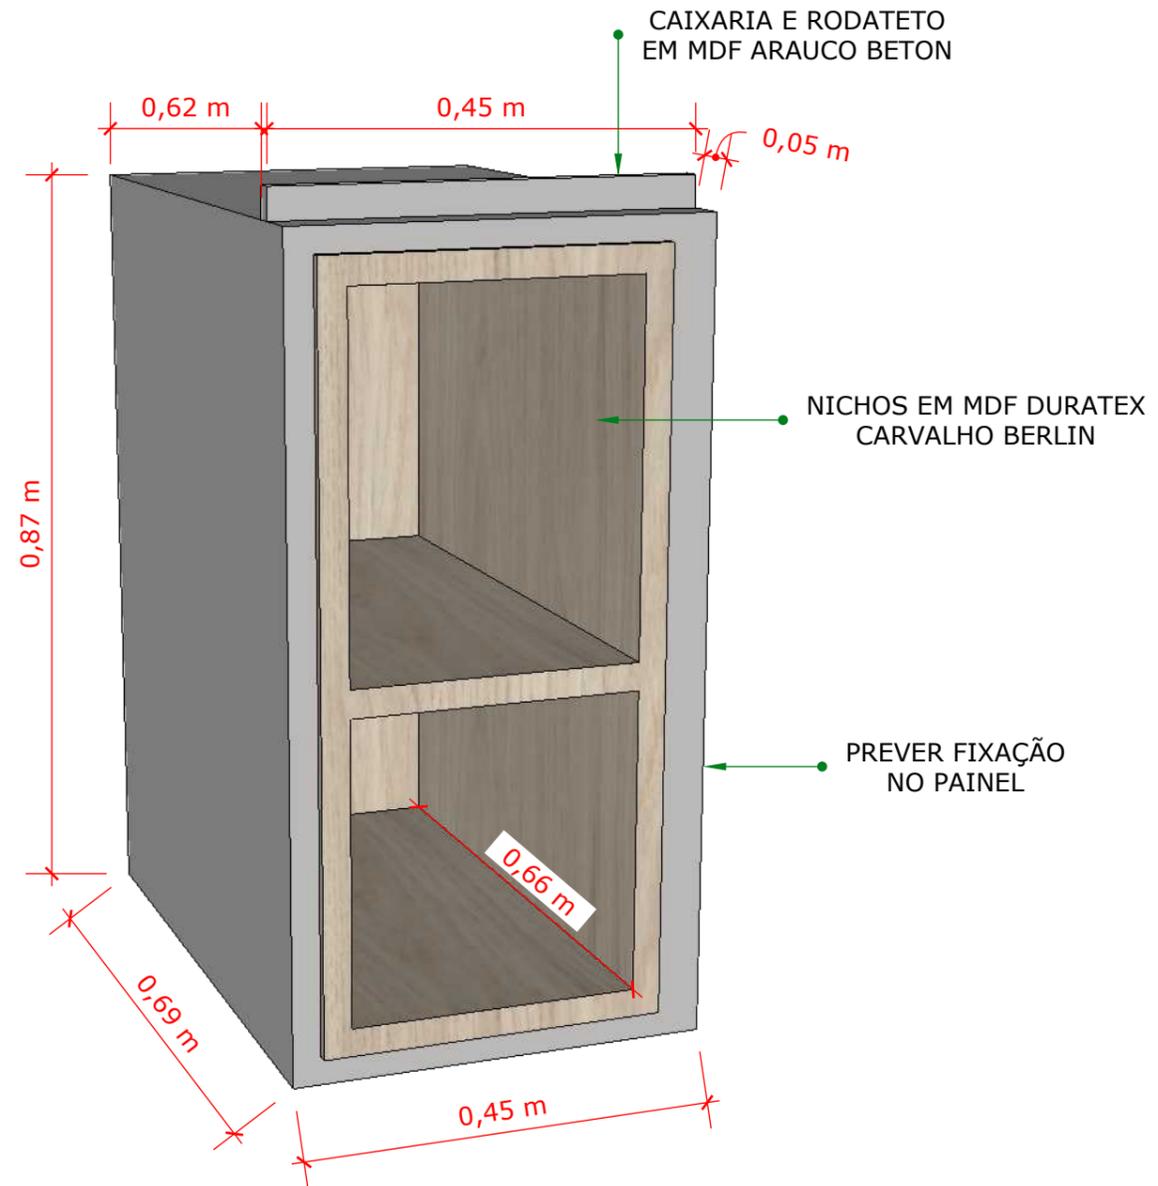

DETALHE 02 - PERSPECTIVA - MÓVEL 01
SEM ESCALA



INSTALADO NO PAINEL A 1,70M DO PISO

***OBS: CONFERIR TODAS AS MEDIDAS NO LOCAL ANTES DE EXECUTAR OS MÓVEIS**

ZELIA MAIORANI
ARQUITETURA

Av. São Paulo, nº 1480 - Sobreloja 03 - Zona 02, Maringá - PR


ASSUNTO:
DETALHAMENTO MARCENARIA - CLOSET
SEM ESCALA

CLIENTE:
PRISCILA E DIEGO

CIDADE:
MISANO RESIDENZA
MARINGÁ - PR


DATA:
06/02/2023

PRANCHA
4/9

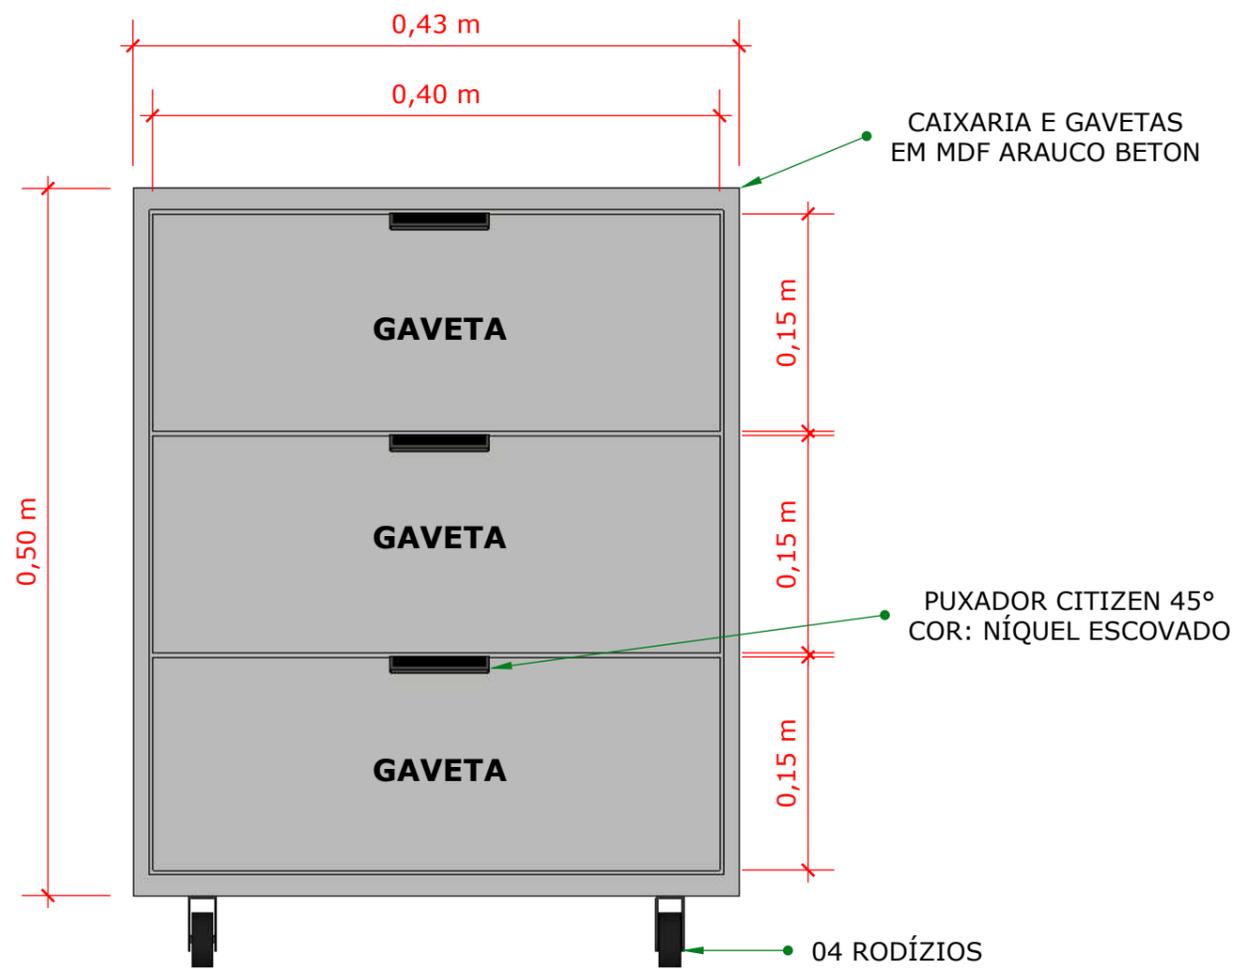

VISTA FRONTAL - MÓVEL 02

ESCALA 1:5

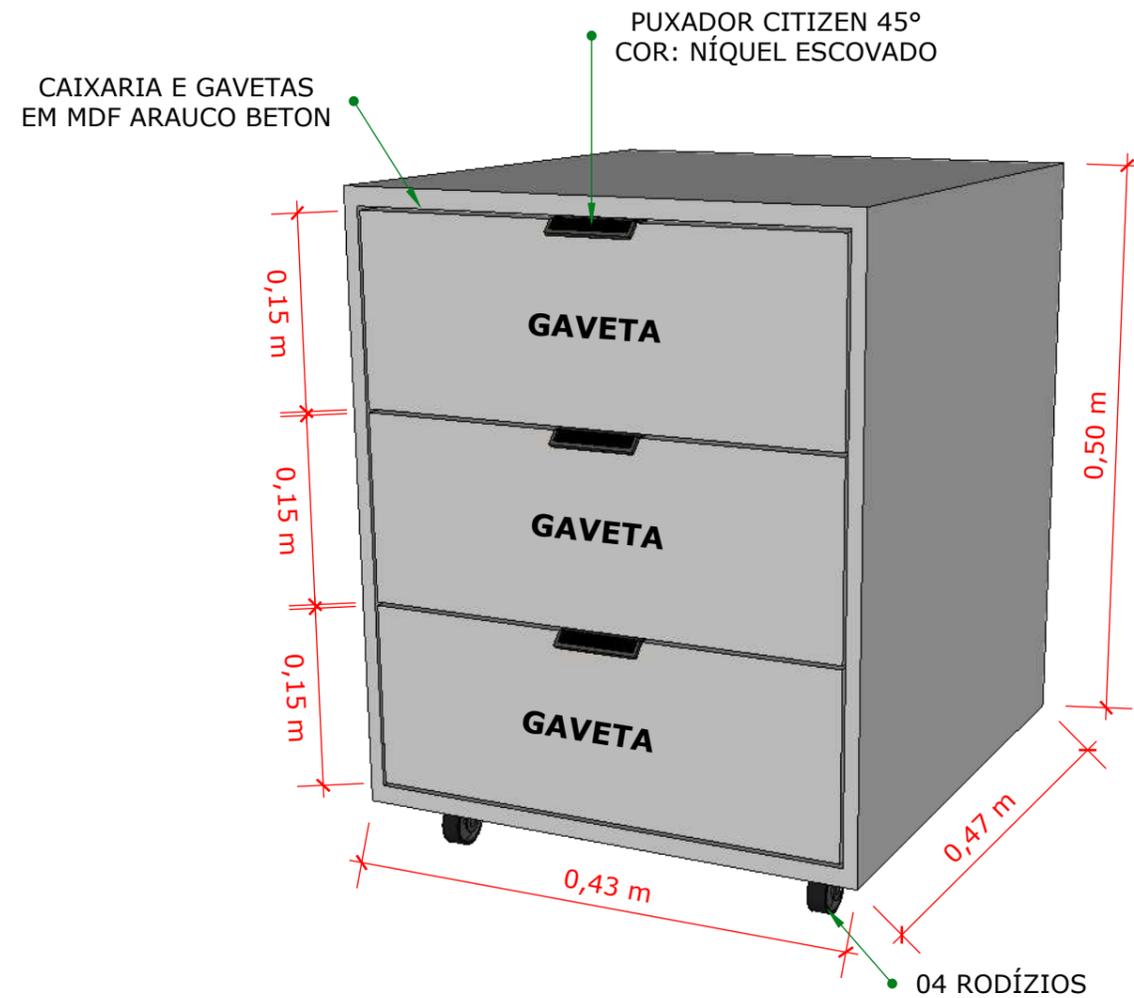

PERSPECTIVA - MÓVEL 02

SEM ESCALA

*OBS: CONFERIR TODAS AS MEDIDAS NO LOCAL ANTES DE EXECUTAR OS MÓVEIS

ZELIA MAIORANI
ARQUITETURA

Av. São Paulo, nº 1480 - Sobreloja 03 - Zona 02, Maringá - PR

ASSUNTO:

DETALHAMENTO MARCENARIA - CLOSET

SEM ESCALA

CLIENTE:

PRISCILA E DIEGO

CIDADE:


**MISANO RESIDENZA
MARINGÁ - PR**

DATA:

06/02/2023

PRANCHA

5/9

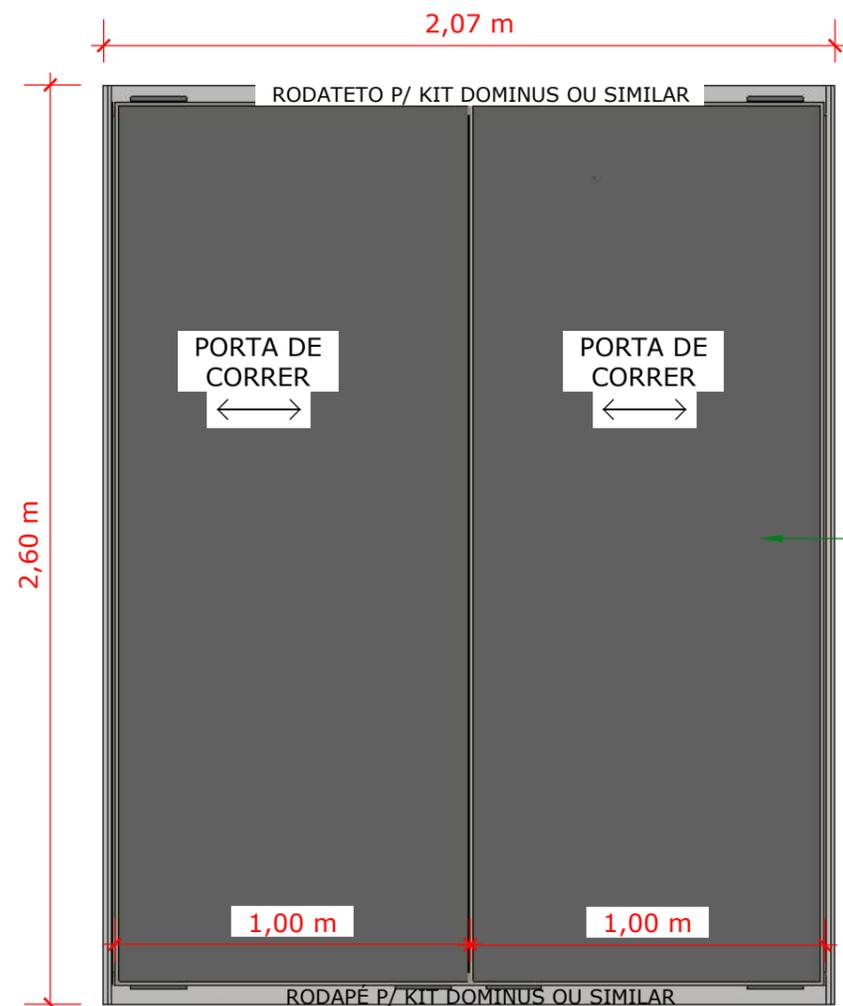

VISTA FRONTAL - MÓVEL 03


ESCALA 1/20



ROUPEIRO COM 2 PORTAS DESLIZANTES SISTEMA DE CORREDIÇAS SUSPENSAS (DOMINUS OU SIMILAR), SENDO 2 PORTAS EM ESPELHO

INTERNO DO ROUPEIRO EM MDF CINZA TX

CAIXARIA EM MDF ARAUCO BETON

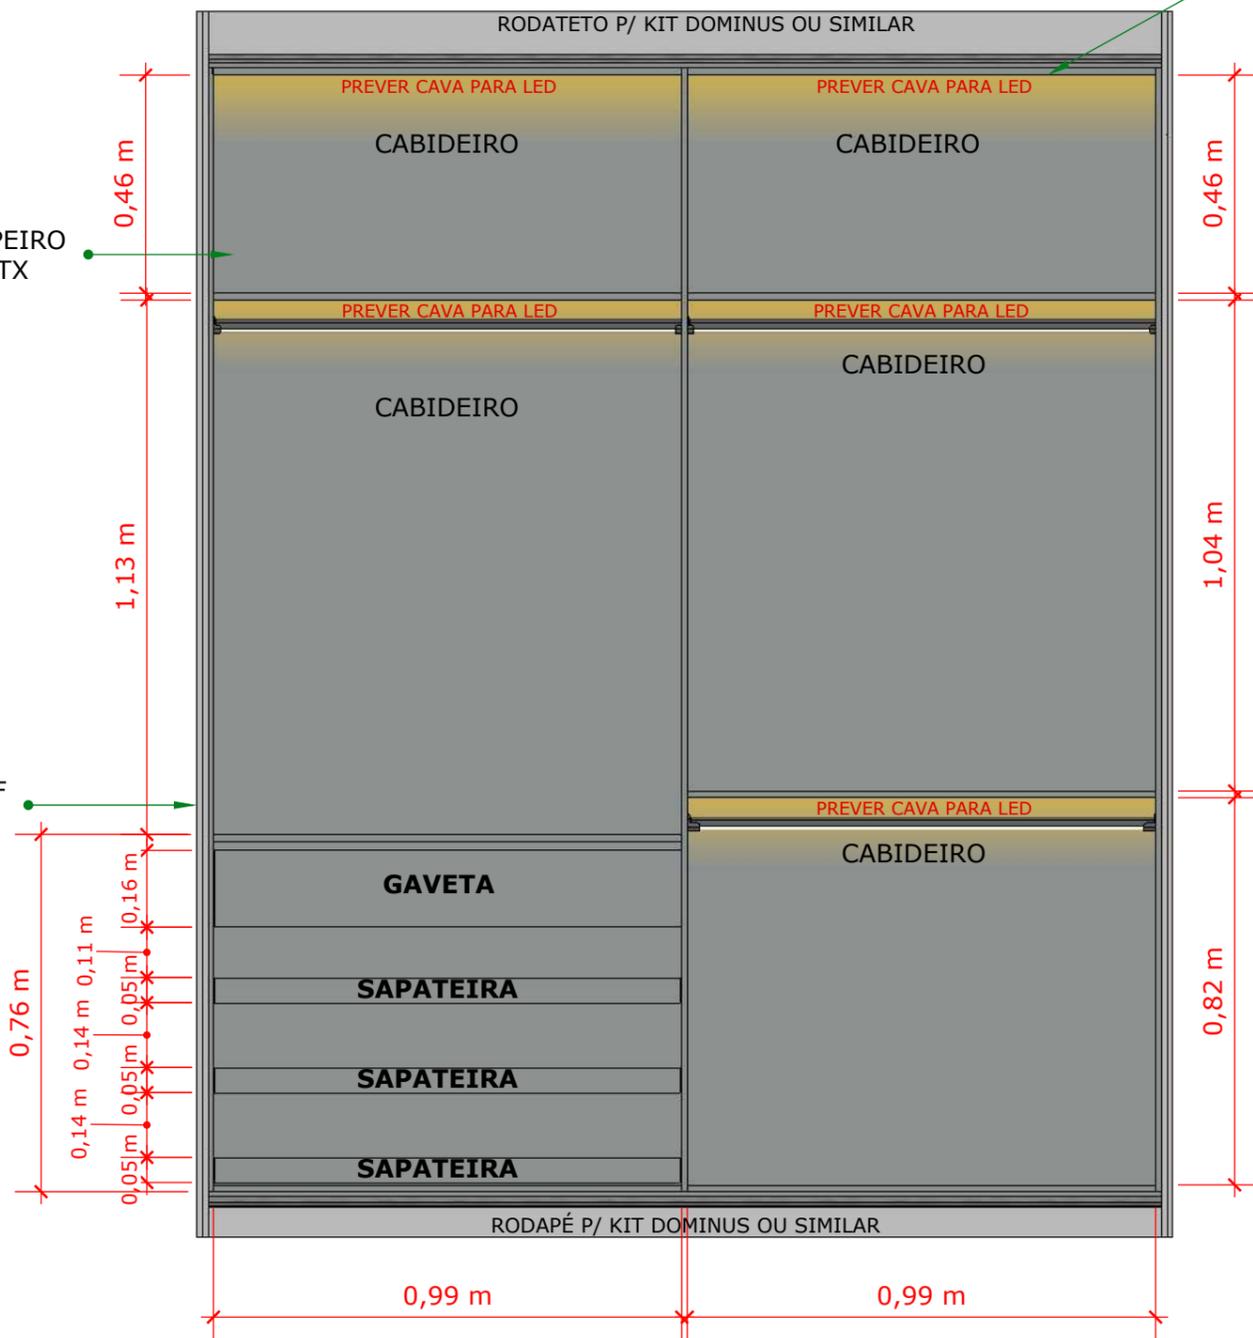

VISTA FRONTAL S/ PORTAS - MÓVEL 03

ESCALA 1/15

*OBS: CONFERIR TODAS AS MEDIDAS NO LOCAL ANTES DE EXECUTAR OS MÓVEIS

ZELIA MAIORANI
ARQUITETURA

Av. São Paulo, nº 1480 - Sobreloja 03 - Zona 02, Maringá - PR

ASSUNTO:

DETALHAMENTO MARCENARIA - CLOSET

SEM ESCALA

CLIENTE:

PRISCILA E DIEGO

CIDADE:

**MISANO RESIDENZA
MARINGÁ - PR**

DATA:

06/02/2023

PRANCHA

6/9

INTERNO DO ROUPEIRO
EM MDF CINZA TX

0,14 m

PREVER CAVA P/
PERFIL DE LED
4000K
(324 CM)

CAIXARIA EM MDF
ARAUCO BETON

2,60 m

0,12 m

0,62 m

0,70 m



PERSPECTIVA S/ PORTAS - MÓVEL 03
SEM ESCALA

*OBS: CONFERIR TODAS AS MEDIDAS NO LOCAL ANTES DE EXECUTAR OS MÓVEIS

ZELIA MAIORANI
ARQUITETURA

Av. São Paulo, nº 1480 - Sobreloja 03 - Zona 02, Maringá - PR

ASSUNTO:

DETALHAMENTO MARCENARIA - CLOSET

SEM ESCALA

CLIENTE:

PRISCILA E DIEGO

CIDADE:


**MISANO RESIDENZA
MARINGÁ - PR**

DATA:


06/02/2023

PRANCHA

7/9

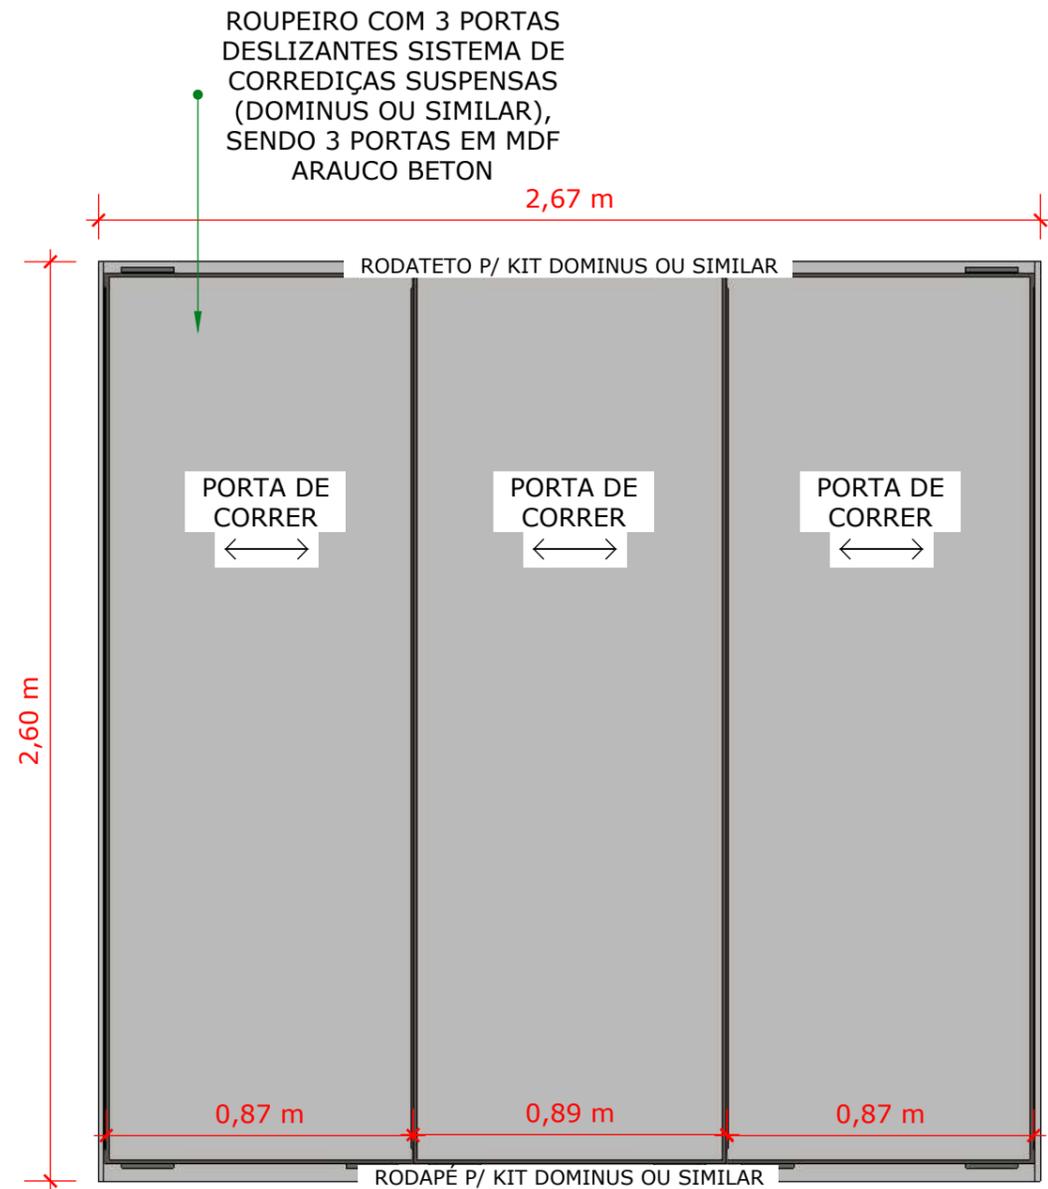

VISTA FRONTAL - MÓVEL 04
ESCALA 1/20

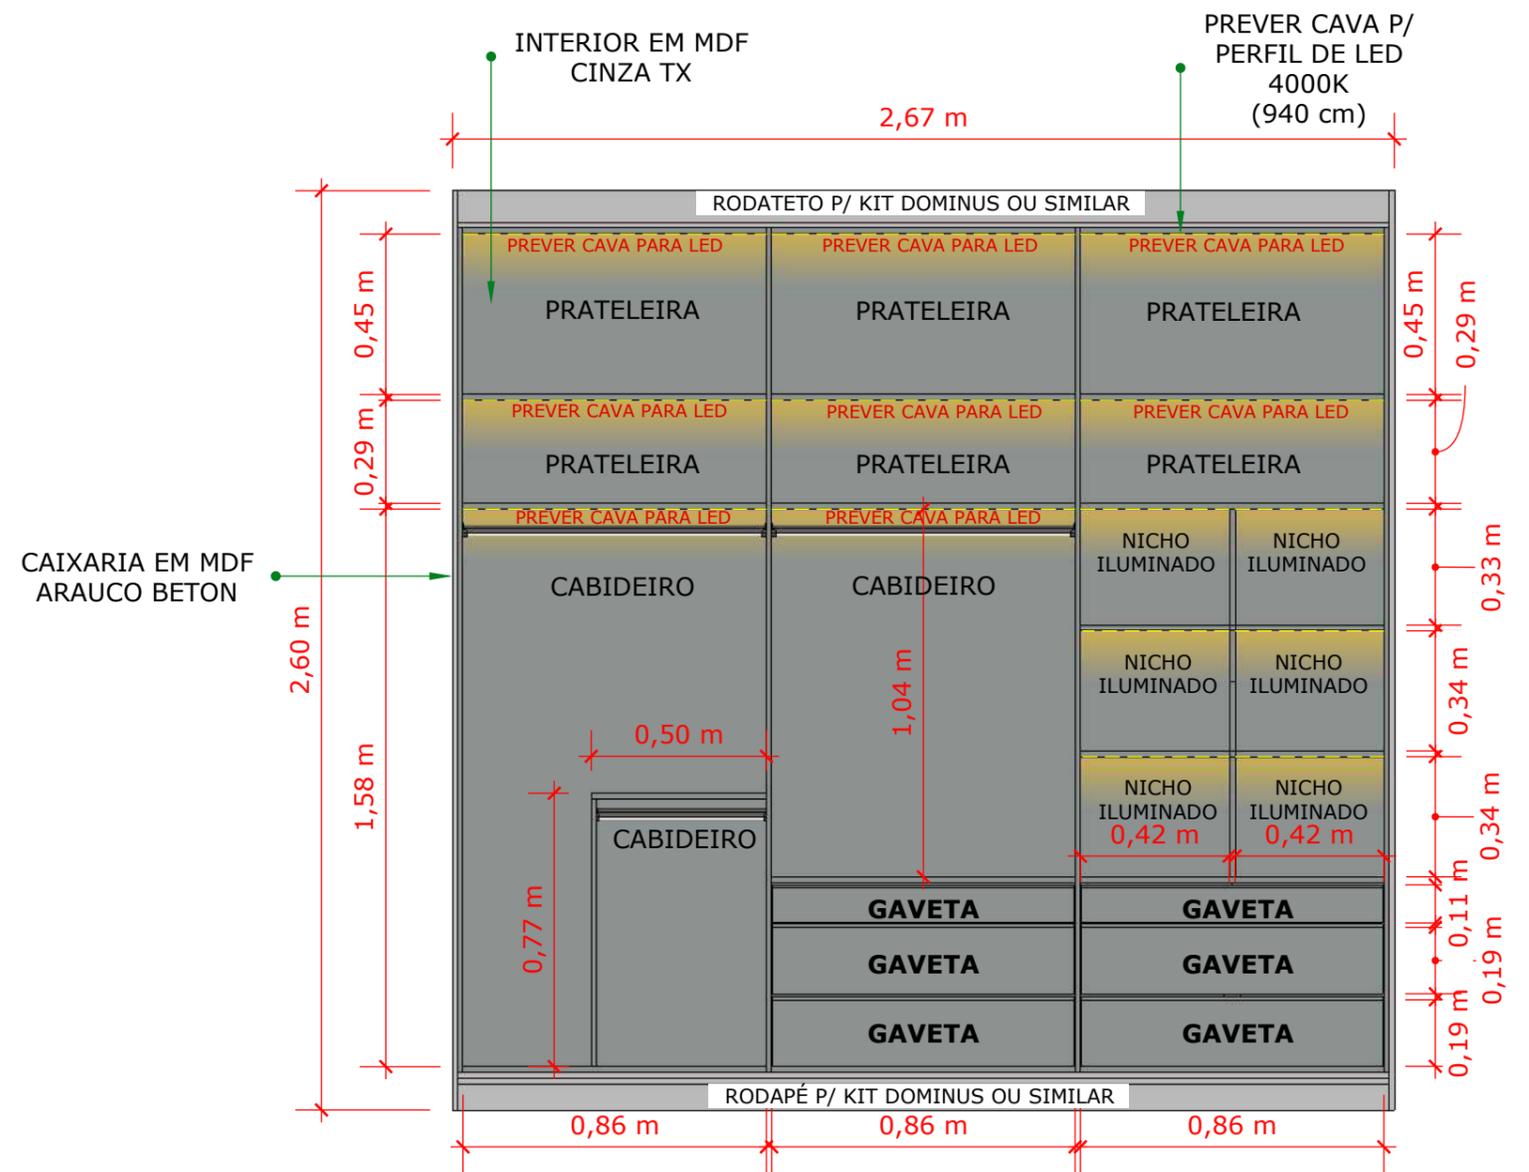

VISTA FRONTAL S/ PORTAS - MÓVEL 04
ESCALA 1/20



*OBS: CONFERIR TODAS AS MEDIDAS NO LOCAL ANTES DE EXECUTAR OS MÓVEIS

ZELIA MAIORANI
ARQUITETURA

Av. São Paulo, nº 1480 - Sobreloja 03 - Zona 02, Maringá - PR

ASSUNTO:
DETALHAMENTO MARCENARIA - CLOSET

SEM ESCALA


CLIENTE:
PRISCILA E DIEGO

CIDADE:
**MISANO RESIDENZA
MARINGÁ - PR**

DATA:
06/02/2023

PRANCHA

8/9

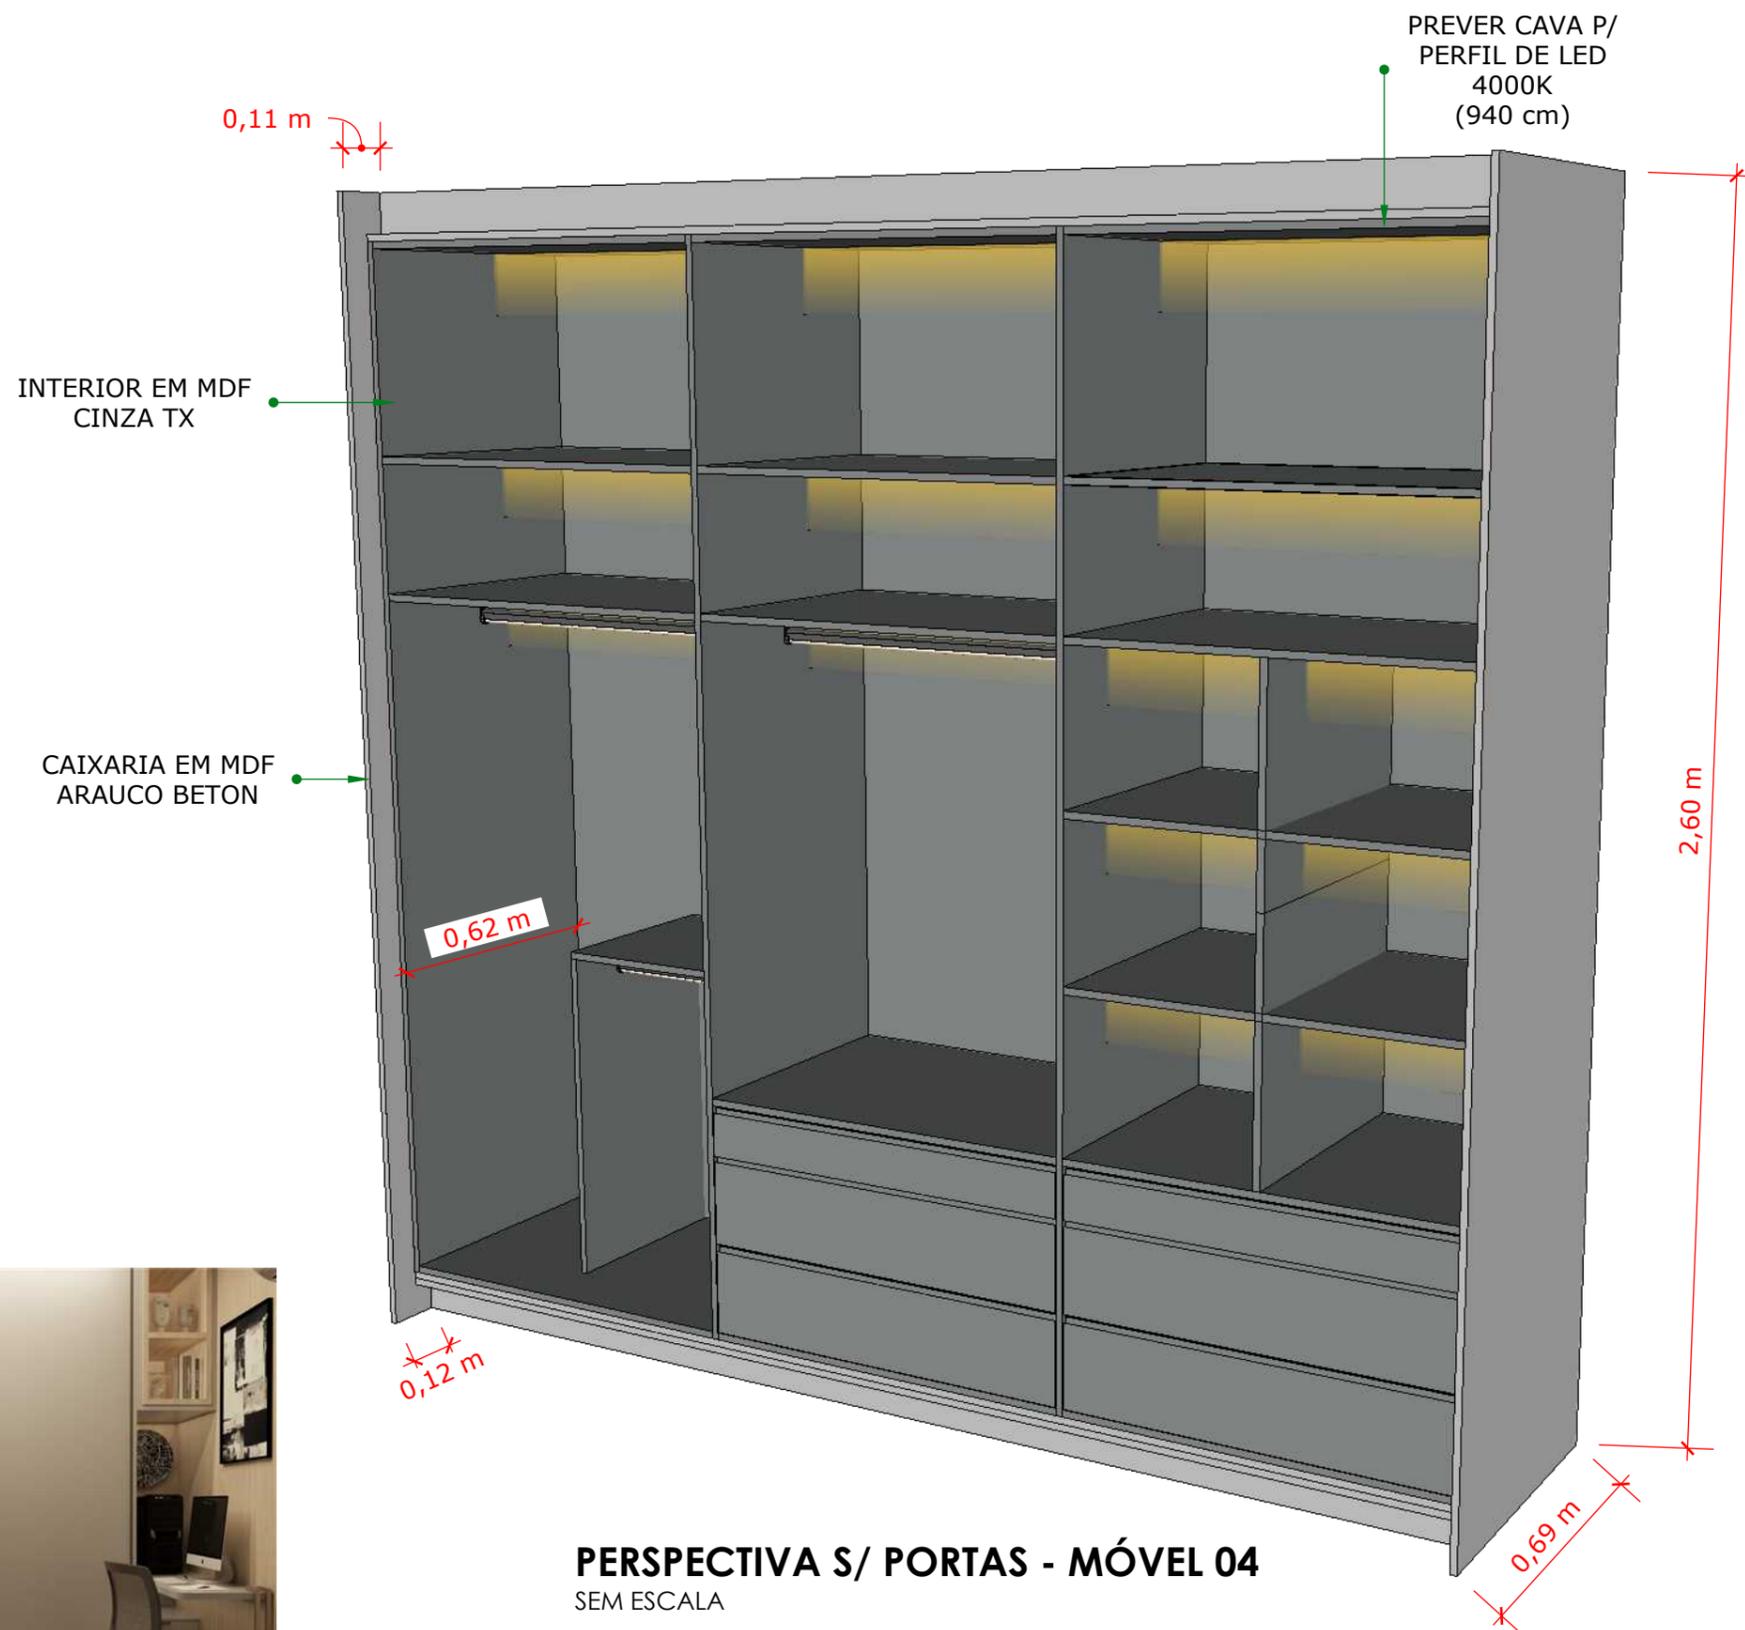

*OBS: CONFERIR TODAS AS MEDIDAS NO LOCAL ANTES DE EXECUTAR OS MÓVEIS

ZELIA MAIORANI
ARQUITETURA

Av. São Paulo, nº 1480 - Sobreloja 03 - Zona 02, Maringá - PR

ASSUNTO:

DETALHAMENTO MARCENARIA - CLOSET

SEM ESCALA

CLIENTE:

PRISCILA E DIEGO

CIDADE:

**MISANO RESIDENZA
MARINGÁ - PR**

DATA:

06/02/2023

PRANCHA

9/9